



ВОБД -Клон 60(В)-б,Клон 60(В)-д, ул.Петър Никифоров и бул. Варна
М 1:1000

ЛЕГЕНДА:

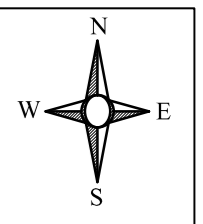


	Работен участък
	Съществуваща канализация - главен клон
	Съществуваща канализация - второстепенен клон
	Отпадащ канализационен клон
	Новопроектиран второстепенен клон - смесена канализация
	Новопроектиран второстепенен клон - смесена канализация за бъдещ етап
	Реконструкция на съществуващ канализационен клон
	Реконструкция на съществуващ канализационен клон за бъдещ етап
	Новопроектиран канализационен клон - битови води
	Новопроектиран канализационен клон - битови води за бъдещ етап
	Новопроектиран канализационен клон - дъждовни води
	Новопроектиран канализационен клон - дъждовни води за бъдещ етап
	Съществуващ дъждопреливник
	Съществуващ отливен канал
	Новопроектиран дъждопреливник
	Новопроектиран отливен канал
	Съществуващ водопровод
	Отпадащ водопровод
	Съществуващ газопровод
	Отпадащ газопровод
	Изместен газопровод
	Изместен газопровод
	Съобщителни кабели
	Кабели за ниско напрежение
	Кабели за средно напрежение
	Регулационна линия
	Бордюрна линия
	Граница на съществуващ път
	Заснети граници на съществуващи огради

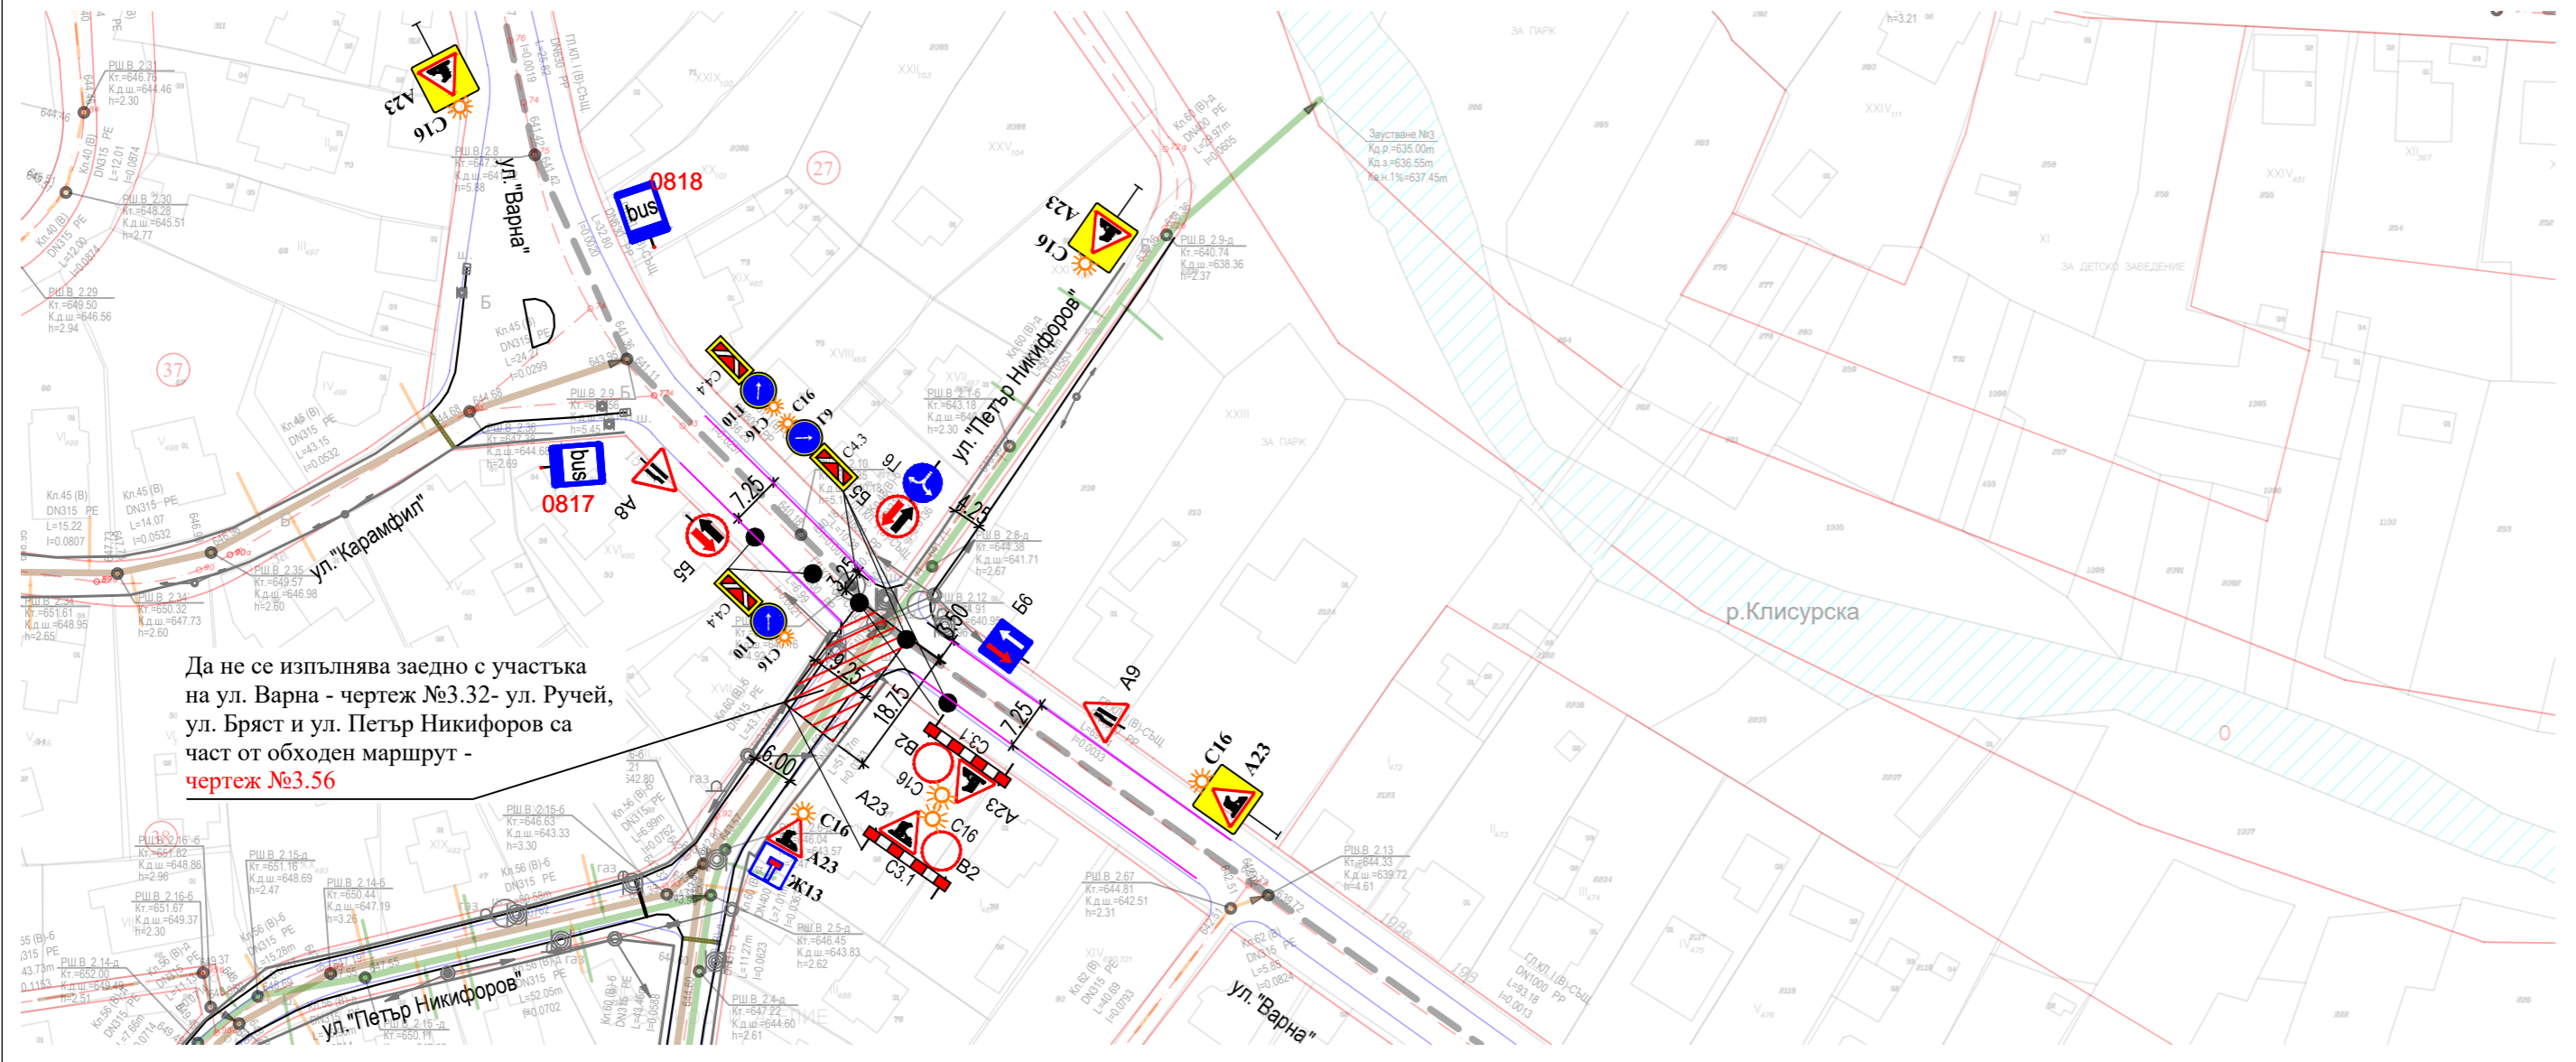

Да не се изпълнява заедно с участъка на ул. Варна - чертеж №3.32- ул. Ручей, ул. Бряст и ул. Петър Никифоров са част от обходен маршрут - чертеж №3.56

Да не се изпълнява заедно с участъка на ул. Варна - чертеж №3.32- ул. Ручей, ул. Бряст и ул. Петър Никифоров са част от обходен маршрут - чертеж №3.56

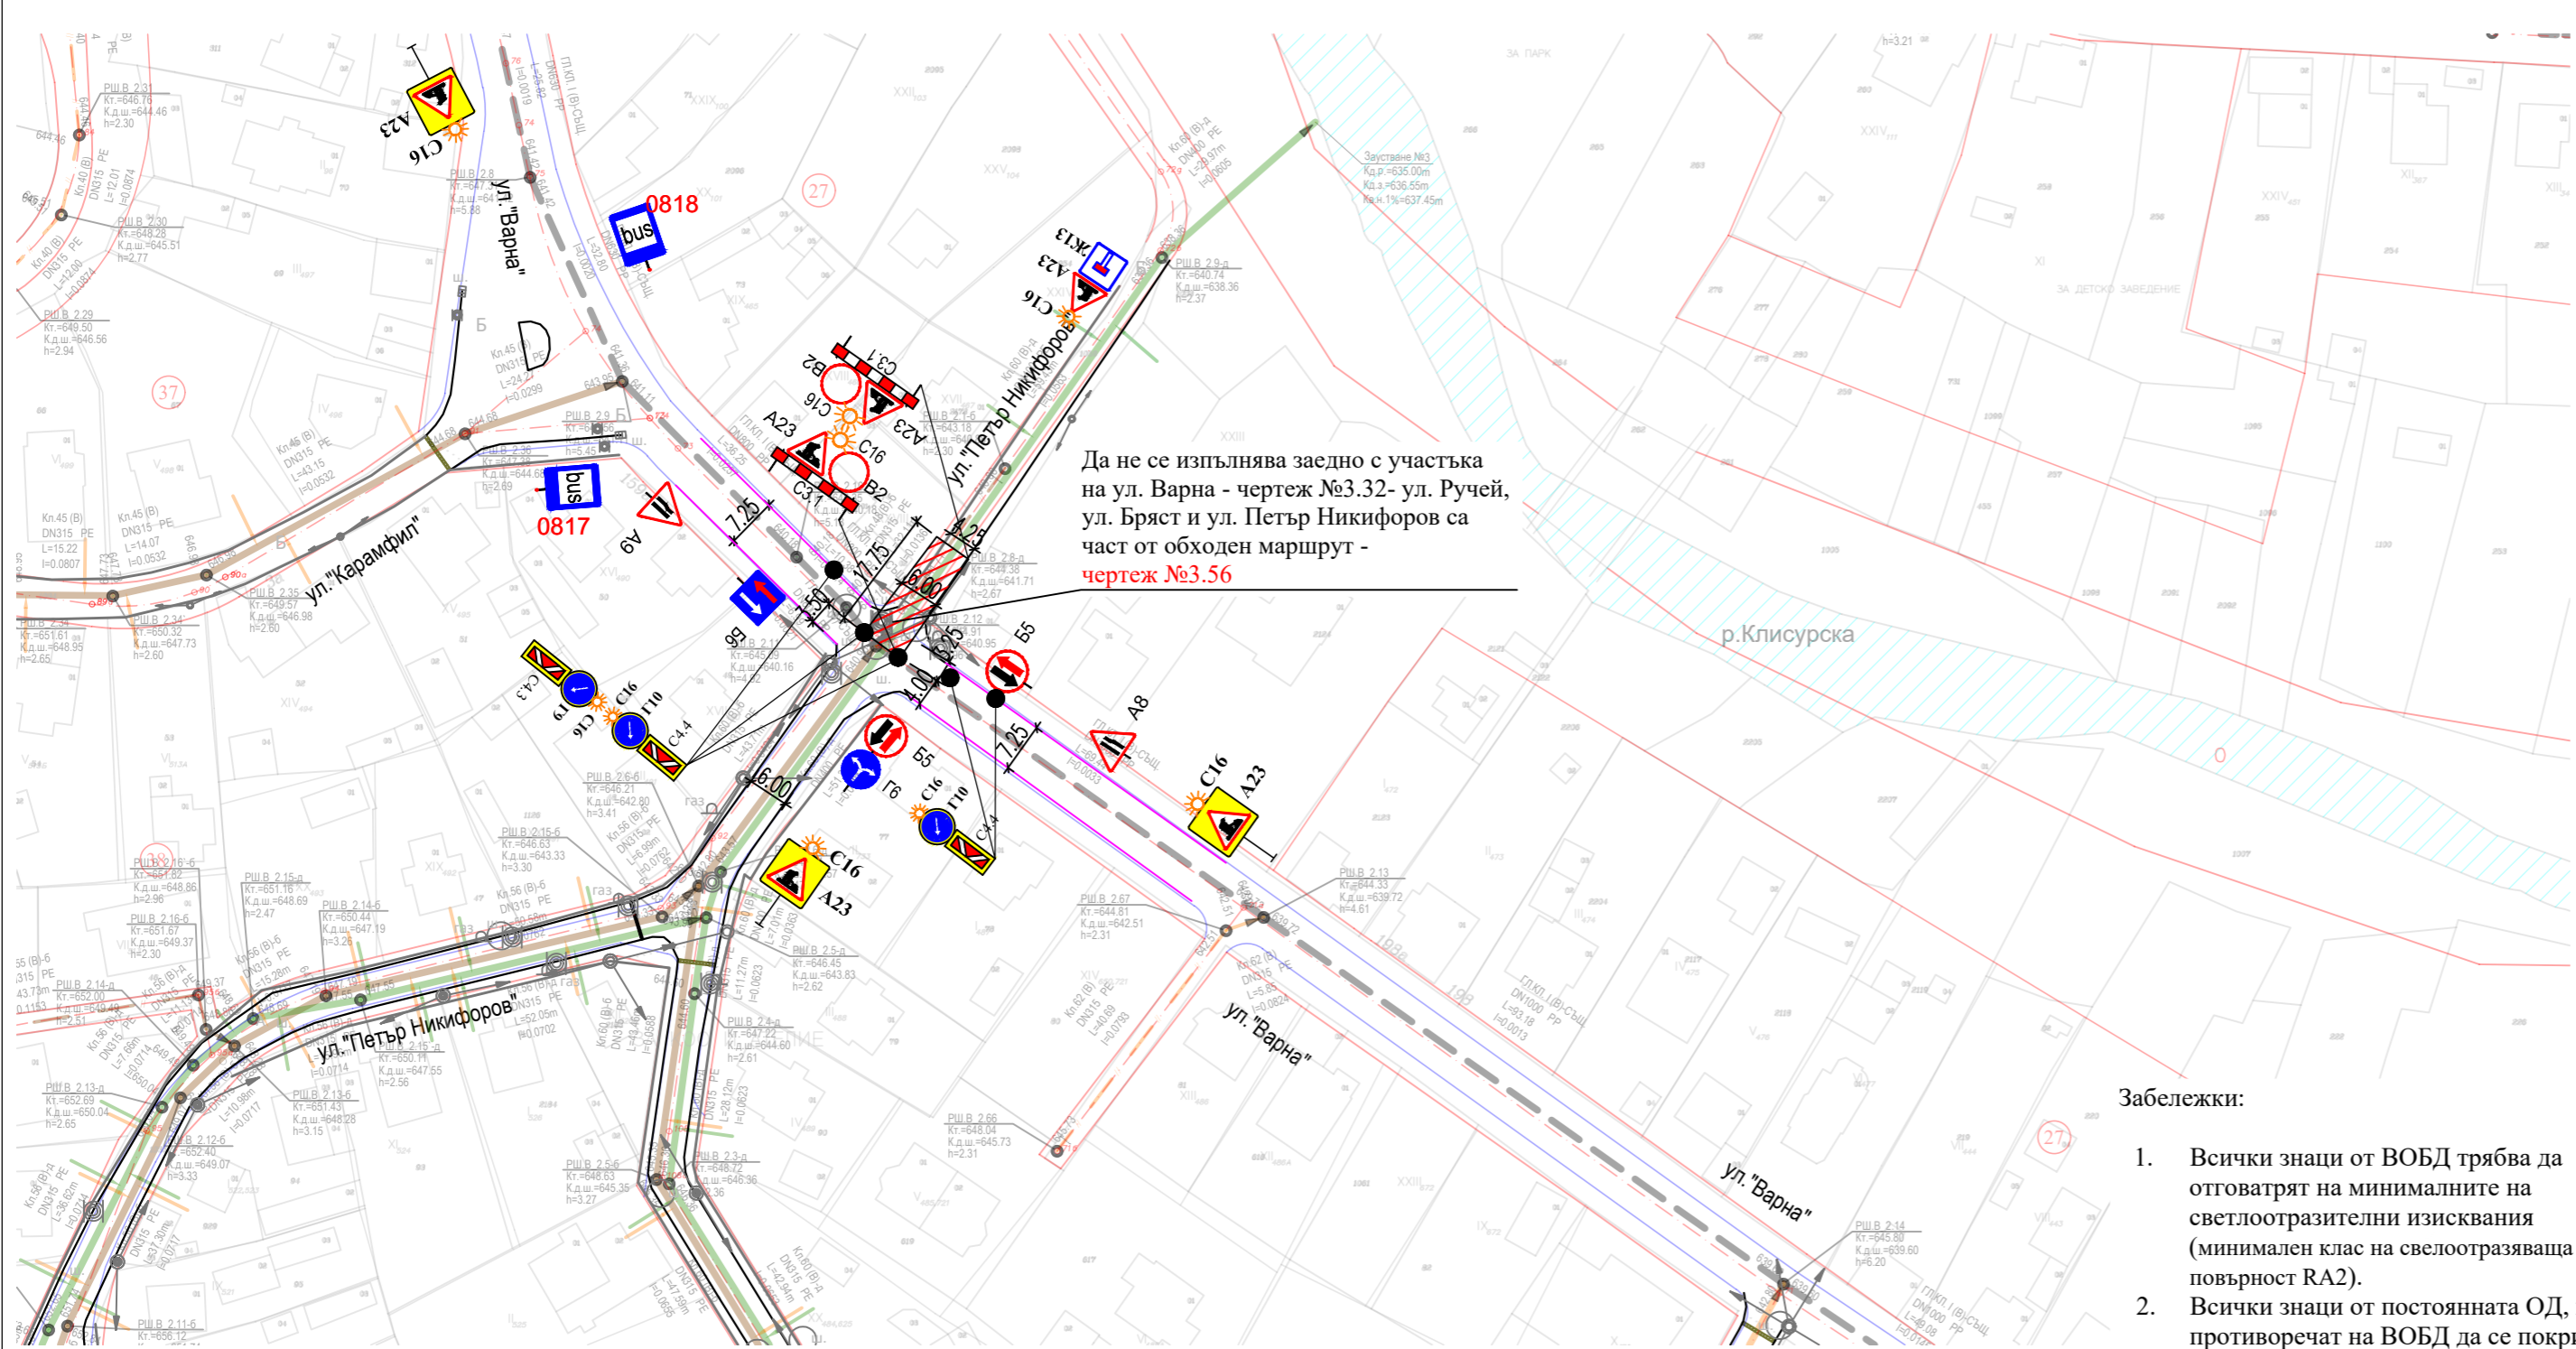

- Забележки:
1. Всички знаци от ВОБД трябва да отговарят на минималните на светлоотразителните изисквания (минимален клас на светлоотразяваща повърхност RA2).
 2. Всички знаци от постоянната ОД, които противоречат на ВОБД да се покриват с непрозрачни калъфи или фолио.
 3. Всички изкопи да са обезопасени с предпазни огради и сигнална лент С3.3.

СЪГЛАСУВАЛИ СПЕЦИАЛИСТИ:

Проектант	Част	Подпис
инж. Светлана Цукева	Канализация	
инж. Калин Тодоров	Геодезия	
инж. Живко Иванов	Конструктивна	
инж. Георги Франгов	Инженерно-геоложки и хидрогеоложки проучвания	
инж. Кирил Ламбев	Пътна и ВОБД	
инж. Калин Стоянов	Пожарна безопасност	
инж. Живко Ценов	ПБЗ и ПУСО	
инж. Райко Райков	Газоснабдяване - изместване на газопровод	
ланд. арх. Веселин Рангелов	Паркоустройство и Благоустройство	

ЕВРОПЕЙСКИ СЪЮЗ Инженеринг - проектиране и строителство на обект: Доизграждане и реконструкция на канализационна мрежа на гр. Баня, кварталите „Градоман“, „Михайлово“, „Вердикал“ и с.Иваняне, р-н „Баня“		ОПЕРАТИВНА ПРОГРАМА ОКОЛНА СРЕДА	
ВЪЗЛОЖИТЕЛ: СТОЛИЧНА ОБЩИНА		ИЗПЪЛНИТЕЛ: ОБЕДИНЕНИЕ "ТЕЛАР КАНАЛСТРОЙ" гр. София, бул. „Д-р Петър Дертлиев“ № 129, Тел.: 02/925 14 44, Факс: 02/925 12 13 e-mail: office@raicommerce.bg	
ОБЕКТ: „Инженеринг - проектиране и строителство на обект: Доизграждане и реконструкция на канализационна мрежа на гр. Баня, кварталите „Градоман“, „Михайлово“, „Вердикал“ и с. Иваняне, р-н „Баня““			
ЧАСТ: Пътна и ВОБД		ЧЕРТЕЖ №: 3.31 ВОБД -Клон 60(В)-б,Клон 60(В)-д, ул.Петър Никифоров и бул. Варна	
Ръководител проект: инж. Богомил Гроздев		Проектант: инж. Кирил Ламбев	
М: 1:1000	Дата: 2022г.	Фаза: ТП	Ревизия:00
Формат: А2		Формат: А2	
<small>Този документ е създаден в рамките на проект BG16M10P002-1.020 по приоритетна ос 1 „Води“ на оперативна програма „Околна среда 2014-2020 г.“, съфинансирана от Кохезионния фонд на Европейския съюз</small>			