3 Б (

, """

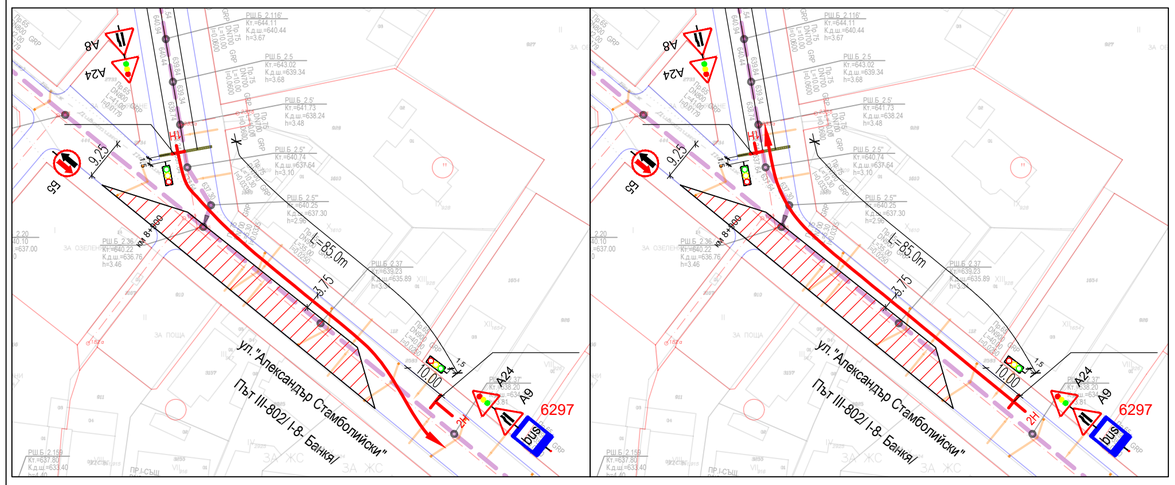

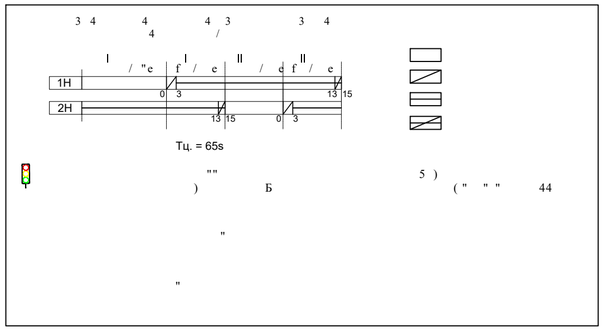

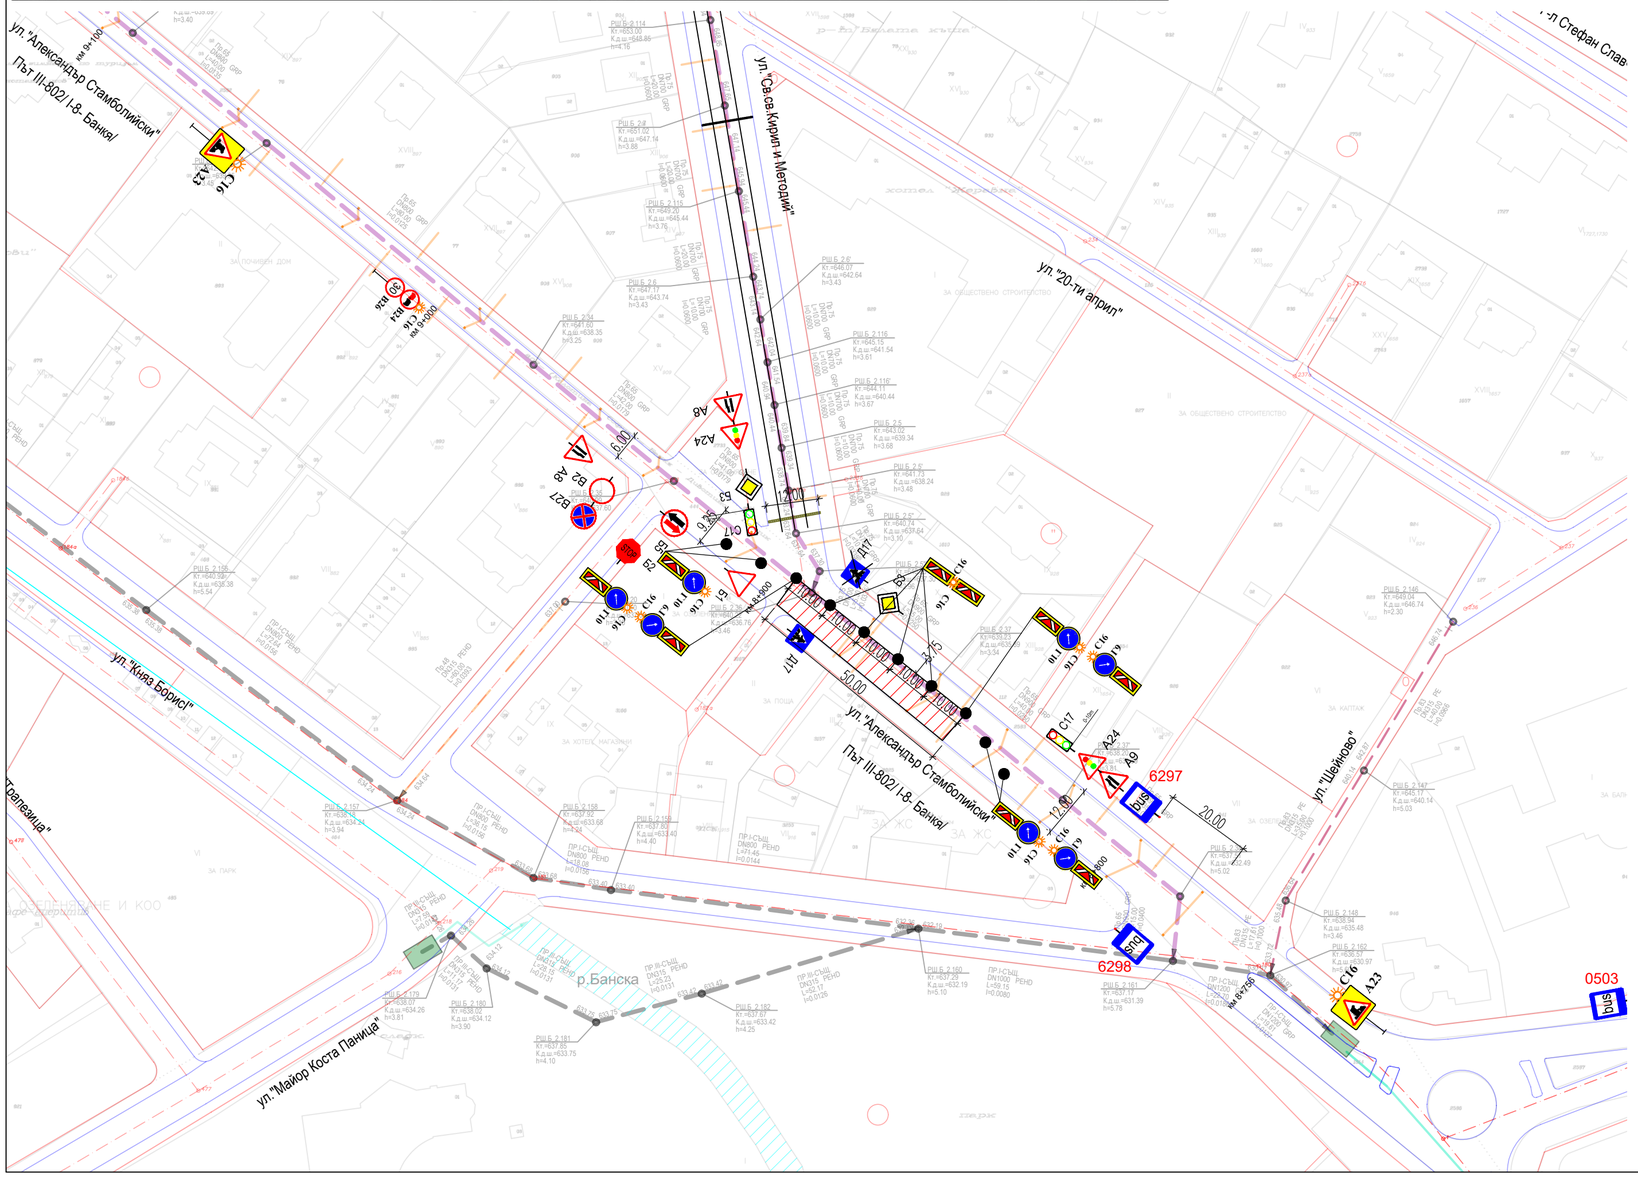

ЛЕГЕНДА:

- Работен участък
- Съществуваща канализация - главен клон
- Съществуваща канализация - второстепенен клон
- Отпадащ канализационен клон
- Новопроектиран второстепенен клон - смесена канализация
- Новопроектиран второстепенен клон - смесена канализация за бъдещ етап
- Реконструкция на съществуващ канализационен клон
- Реконструкция на съществуващ канализационен клон за бъдещ етап
- Новопроектиран канализационен клон - битови води
- Новопроектиран канализационен клон - битови води за бъдещ етап
- Новопроектиран канализационен клон - дъждовни води
- Новопроектиран канализационен клон - дъждовни води за бъдещ етап
- Съществуващ дъждопреливник
- Съществуващ отливен канал
- Новопроектиран дъждопреливник
- Новопроектиран отливен канал
- Съществуващ водопровод
- Отпадащ водопровод
- Изместен водопровод по друг проект
- Съществуващ газопровод
- Отпадащ газопровод
- Изместен газопровод
- Съобщителни кабели
- Кабели за ниско напрежение
- Кабели за средно напрежение
- Регулационна линия
- Бордюрна линия
- Граница на съществуващ път
- Заснети граници на съществуващи огради

Б ,

Б		Б
	Б 3	
	Б	
	Б Б 3	
4 4		
4	Б	

,

3

3 3

3

5

ЕВРОПЕЙСКИ СЪЮЗ
ЕВРОПЕЙСКИ СТРУКТУРНИ И ИНВЕСТИЦИОННИ ФОНДОВЕ

Договор № СОА22-ДГ55-63/9.2.22
Инженеринг - проектиране и строителство на обект: Доизграждане и реконструкция на канализационна мрежа на гр. Банкя, кварталите „Градоман", „Михайлово", „Вердикал" и с.Иваняне, р-н „Банкя"

ОПЕРАТИВНА ПРОГРАМА ОКОЛНА СРЕДА

3 ,

Б ,

3 4 43

RAICOMMERCE CONSTRUCTION

ПРОИНФРА

WEP WATER ENVIRO PROJECT LTD

RC Design "Ар Си Дизайн" ЕООД

ГЕЛАК ООД

4 3 4 3 4

4 3 3

Б 3 3

3 4 43 Б43 3 3

3 3

Б ,"

S , a W2 dS a W1 WT ,"

3 , ,

, Б 3

4 , "

3 Б (

4 ,				
Б ,				
, , """	, "	, Б	4 ,""	,

Този документ е създаден в рамките на проект BG16M1OP002-1.020 по приоритетна ос 1 „Води" на оперативна програма „Околна среда 2014-2020 г.", съфинансирана от Кохезионния фонд на Европейския съюз