




ВОБД - ЕТАП 17

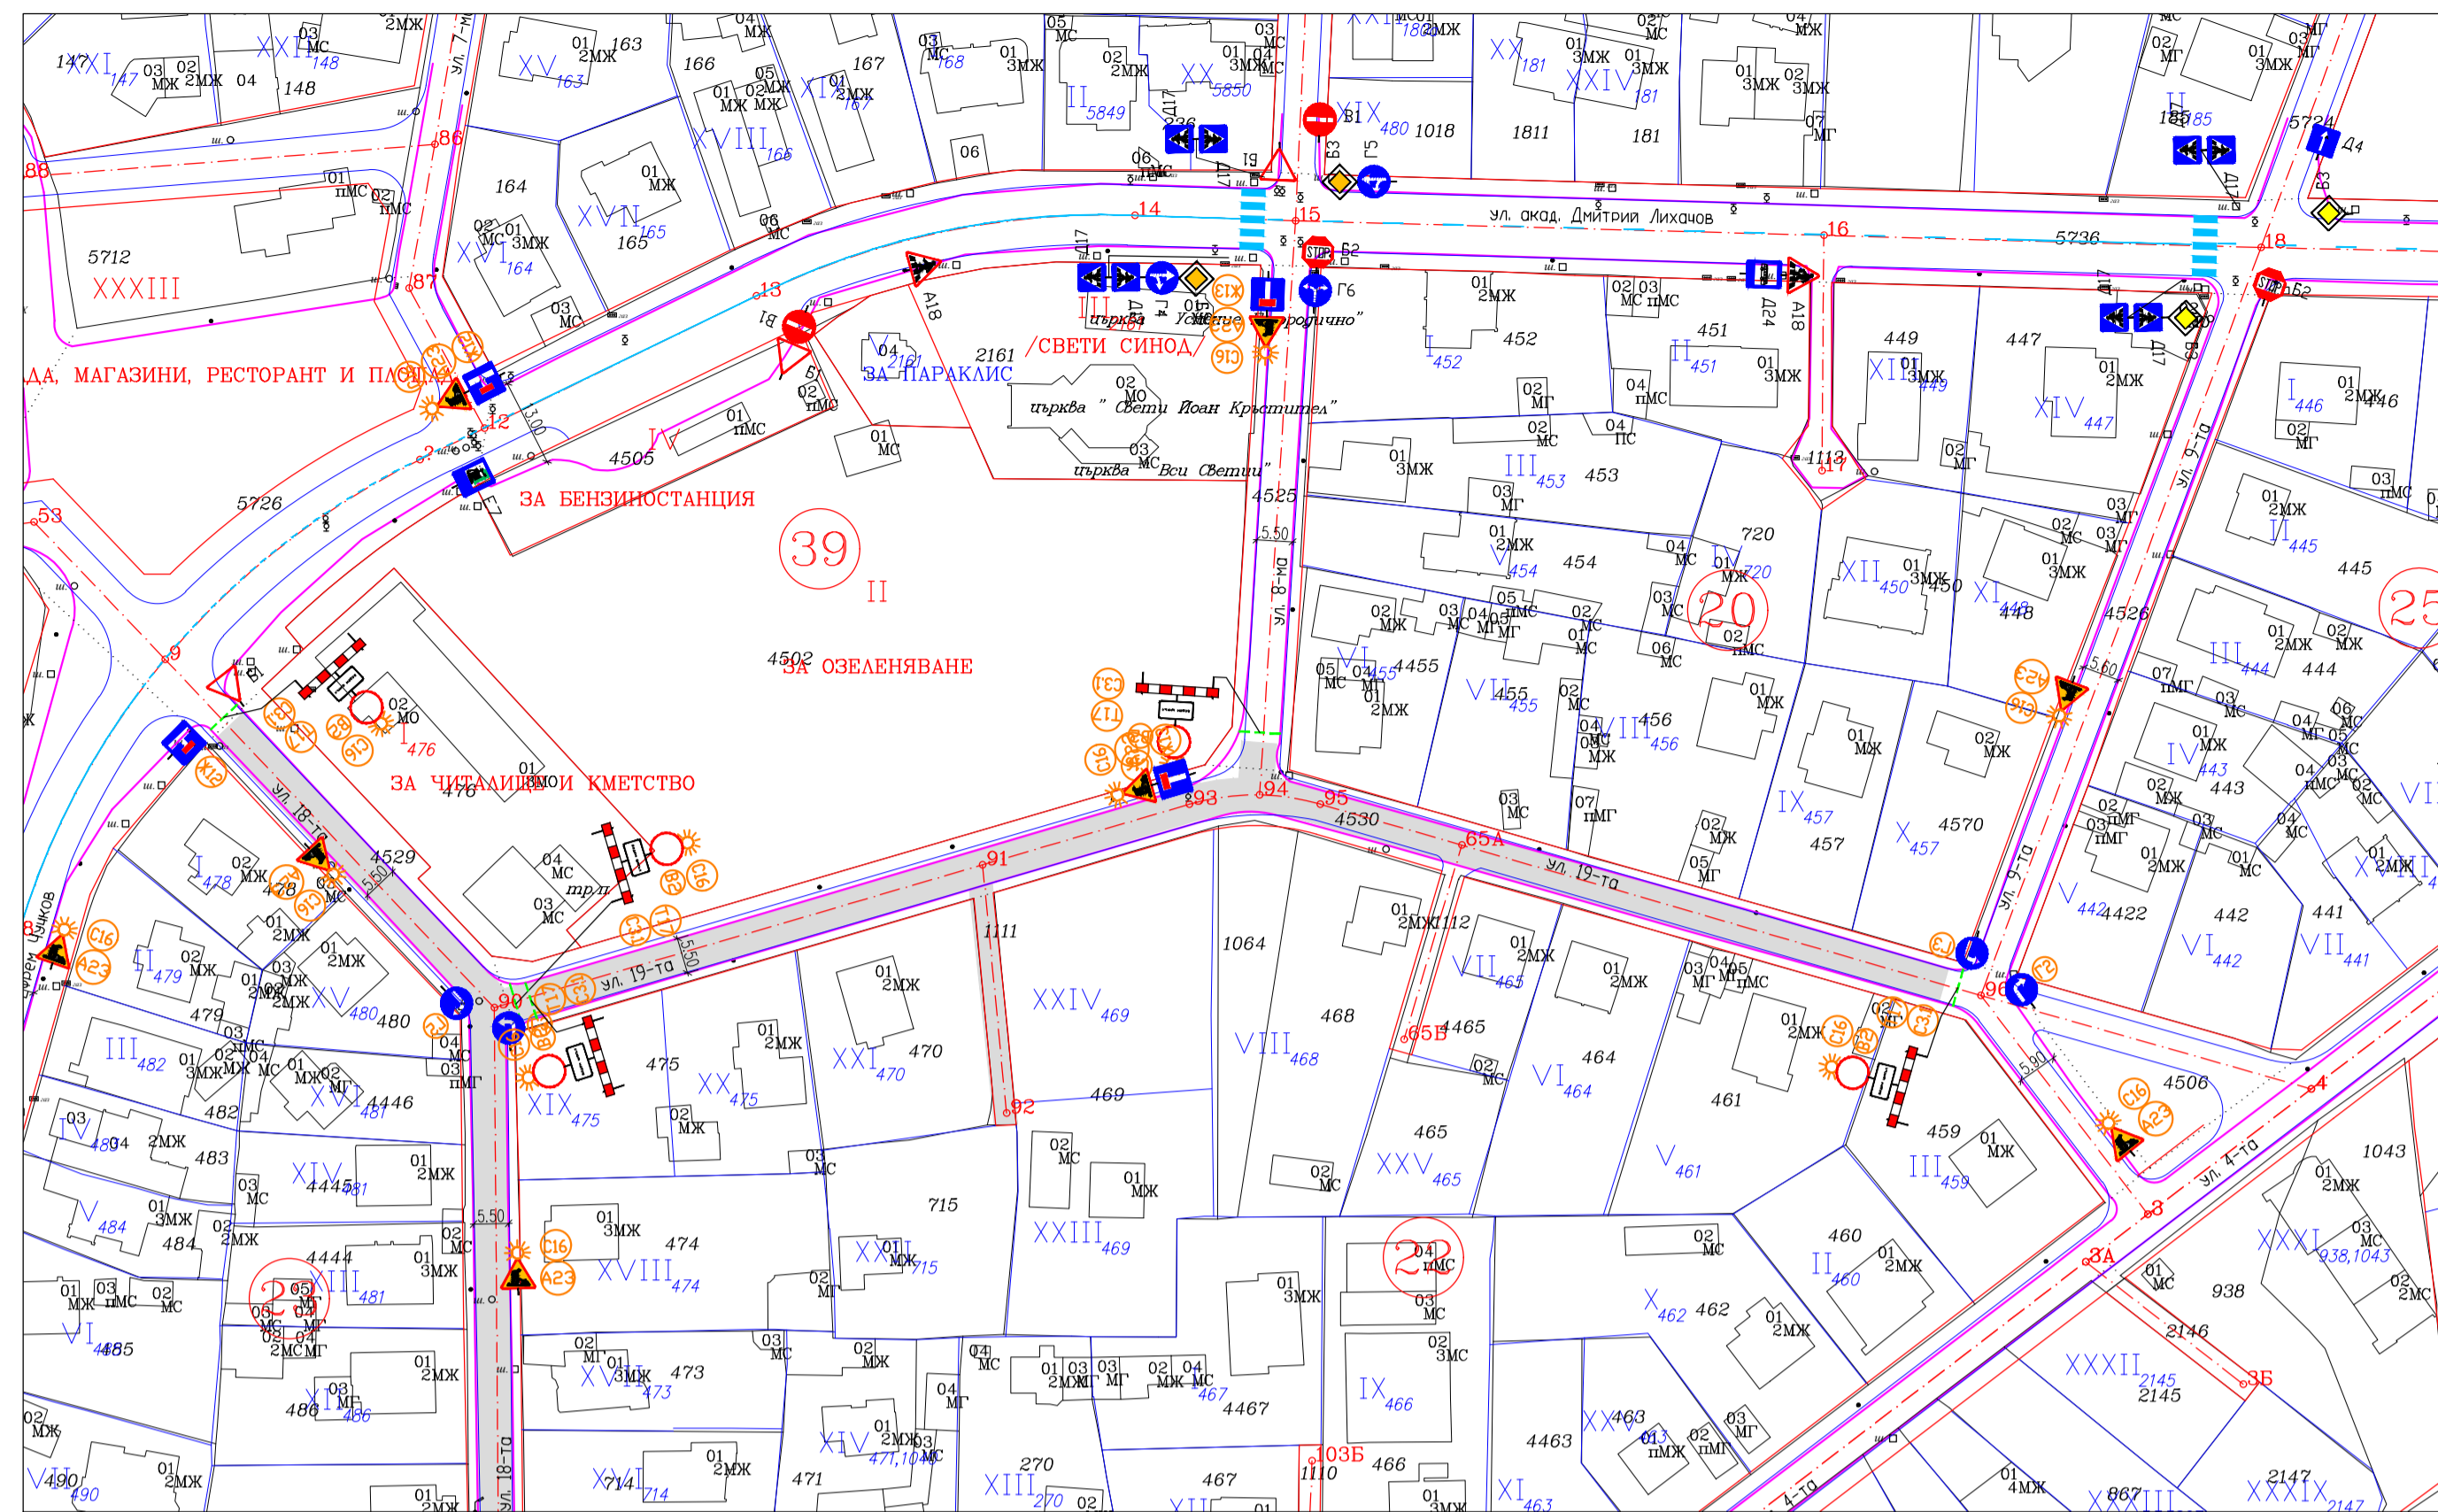

ВОБД - ЕТАП 18

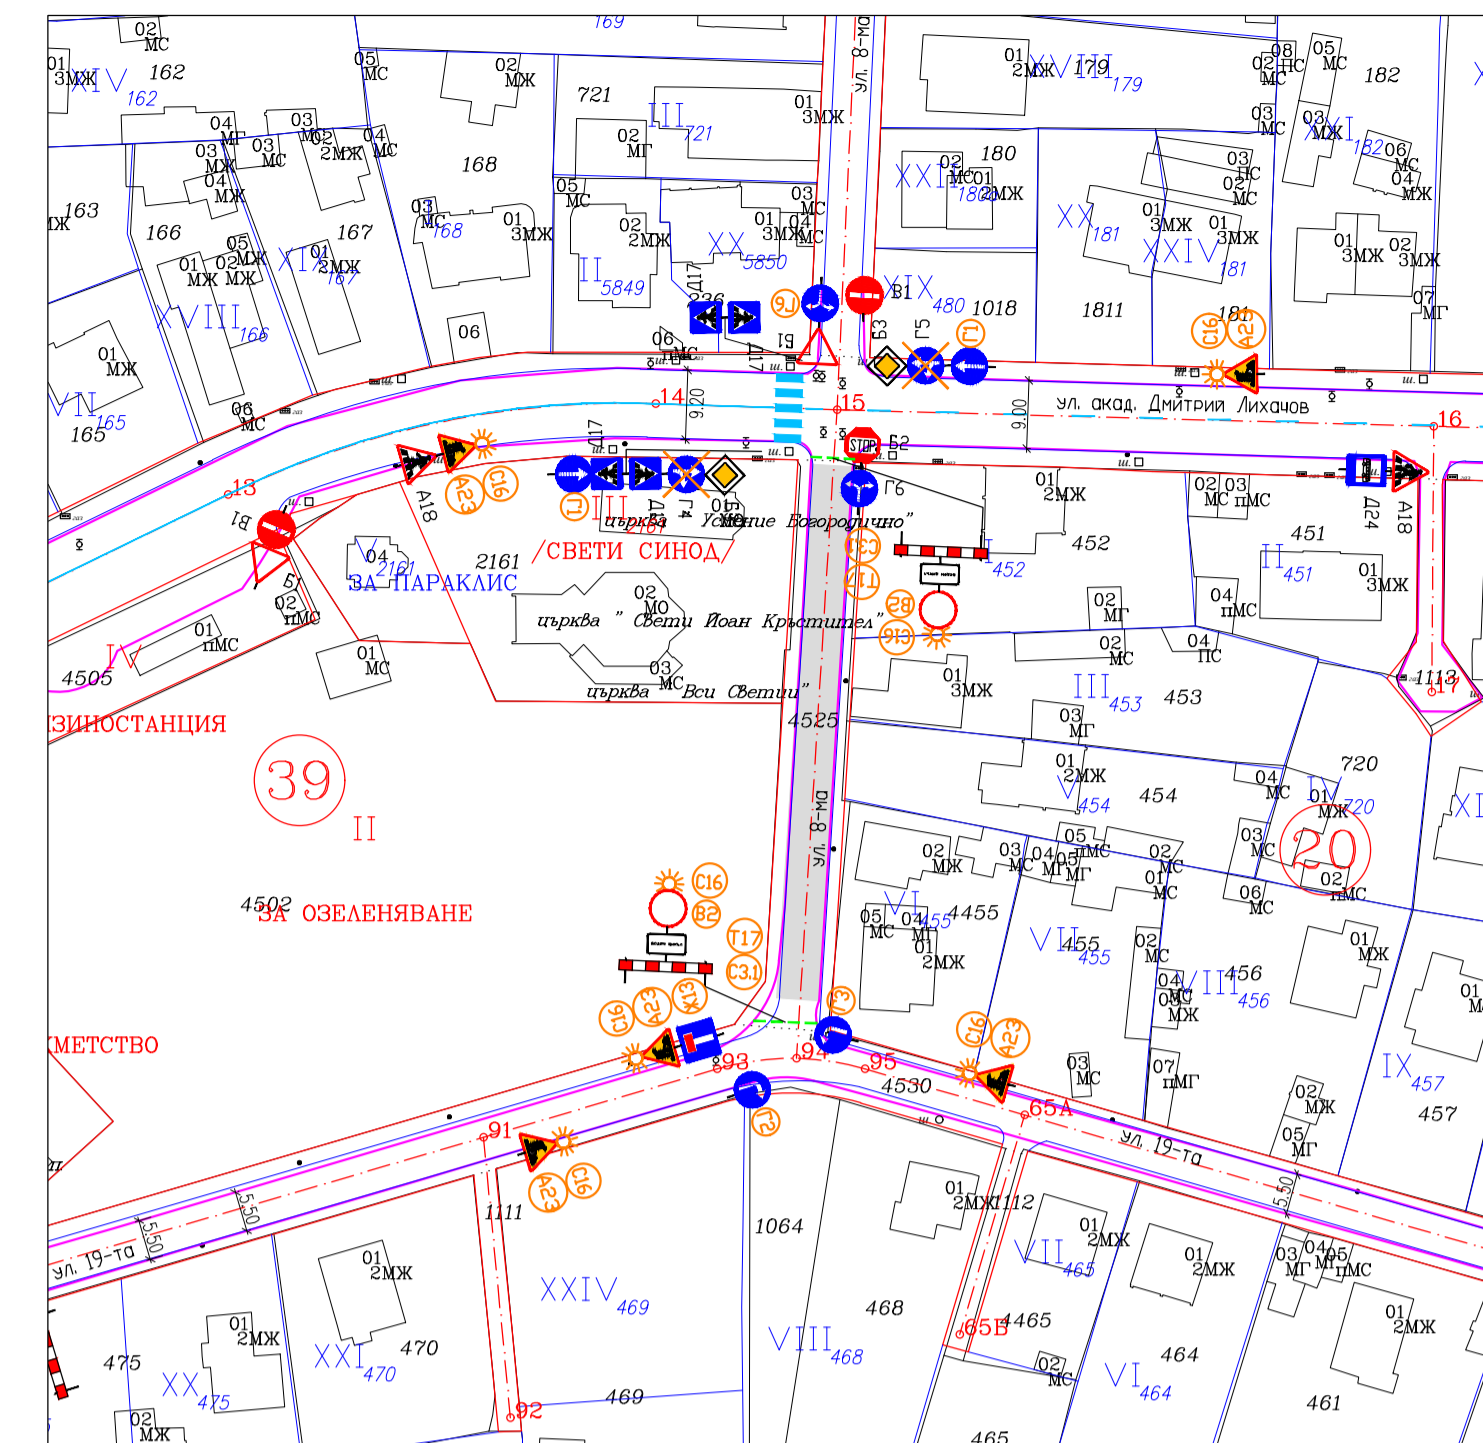

ВОБД - ЕТАП 17

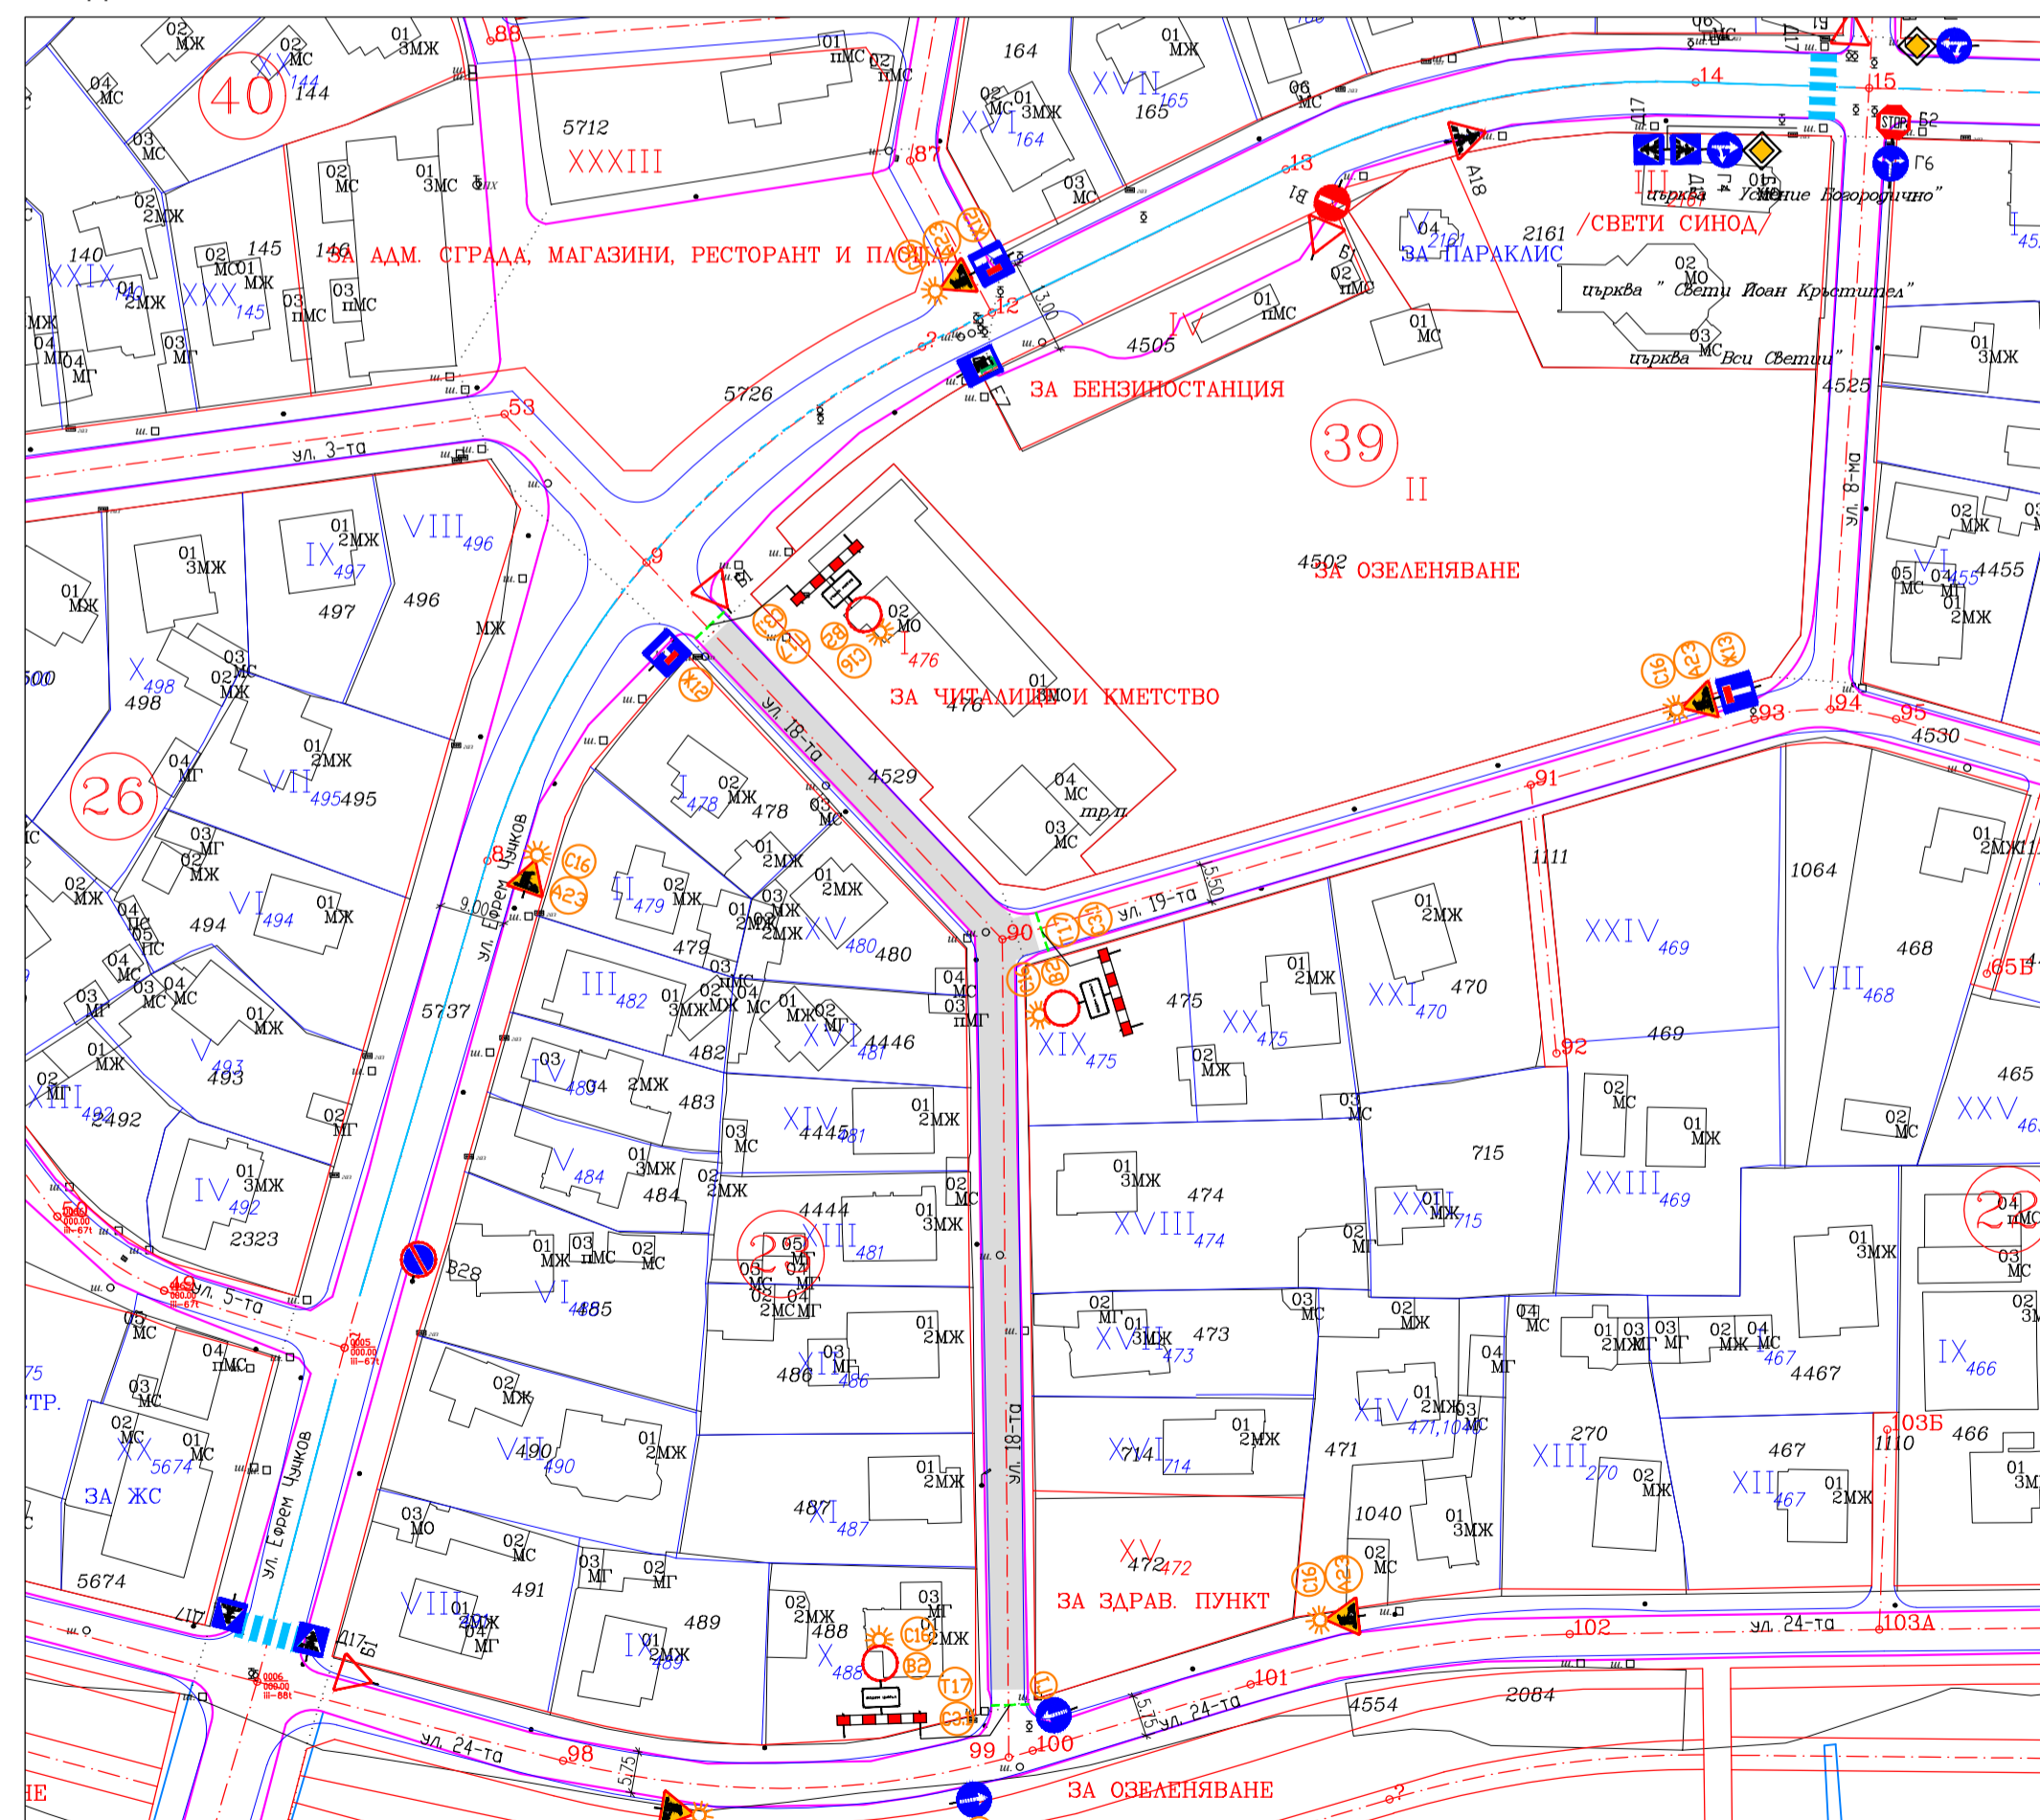

ЛЕГЕНДА:

- B2 съществуващ пътен знак, действащ и във ВОБД
- B23 пътен знак, недействащ във ВОБД
- C16, A23 пътен знак, предвиден само за ВОБД
- работен участък за ВИК проводи, включително фрезование, изкоп, ВИК връзки, възстановяване настилка
- затваряне работен участък
- регулационни линии
- кадастрални граници
- бордюрна линия /край асфалт/ по геодезическа снимка



ГРЕКЪТ "Изграждане на ВиК инфраструктура в Столична община", договор за безвъзмездна финансова помощ № Д-34-1/01.02.2022г. "Изграждане на ВиК инфраструктура в Столична община", финансиран от ЕС и правителството на Република България, чрез Оперативна програма "Околна среда 2014-2020"

ИЗПЪЛНИТЕЛ: Обединение "Връбница М 2021" гр.Етрополе, ул. "Асеневска" №7 е-мail: maridel@etropole.bg		ВЪЗЛОЖИТЕЛ: СТОЛИЧНА ОБЩИНА гр.София, ул. "Московска" №33 Съгласувал Възложителя: ДОГОВОР № СОА22-ДГ55-107/02.03.2022г. ПРОЕКТ: Изграждане на ВиК инфраструктура в Столична община, договор за безвъзмездна финансова помощ № Д-34-1/01.02.2022г. "Изграждане на ВиК инфраструктура в Столична община", финансиран от ЕС и правителството на Република България, чрез Оперативна програма "Околна среда 2014-2020"	
Проектант	инж. Х. Христов	Обект	Инженеринг – проектиране и строителство на обект "Доизграждане на канализационната мрежа на кв. "Обеля", р-н "Връбница"
СЪГЛАСУВАЛИ СПЕЦИАЛНОСТИ:	име	подпис	
Геодезия	инж. Ст. Стратиев		
ПБ	инж. Ст. Кирчев	част:	Пътна и ВОБД фазс Технически проект
Канализация	инж. Д. Добрев	ЧЕРТЕЖ:	ВОБД ОБЕЛЯ – ЕТАПИ 17, 18 и 19
Конструктивна	инж. П. Златев		
Геология	инж. геол. Б. Мартинов		
Електротехн.	инж. М. Рударски		
Газоснабдяване	инж. Р. Райков		

печат и подпис за оценка на съвоб на инвестиционния проект
версия: 01 мащаб: 1:1000 Черт. № 36
Представяващ обединението: Д. Николов Дата: 2022г.

печат и подпис на проектанта

Голем обхватът на съдържанието и съдържанието на чертежа не гарантират изцяло точността на данните. Изграждане на ВиК инфраструктура в Столична община, договор за безвъзмездна финансова помощ № Д-34-1/01.02.2022г. "Изграждане на ВиК инфраструктура в Столична община", финансиран от ЕС и правителството на Република България, чрез Оперативна програма "Околна среда 2014-2020"