



ВРЕМЕННА ОРГАНИЗАЦИЯ НА ДВИЖЕНИЕТО – VI ЕТАП

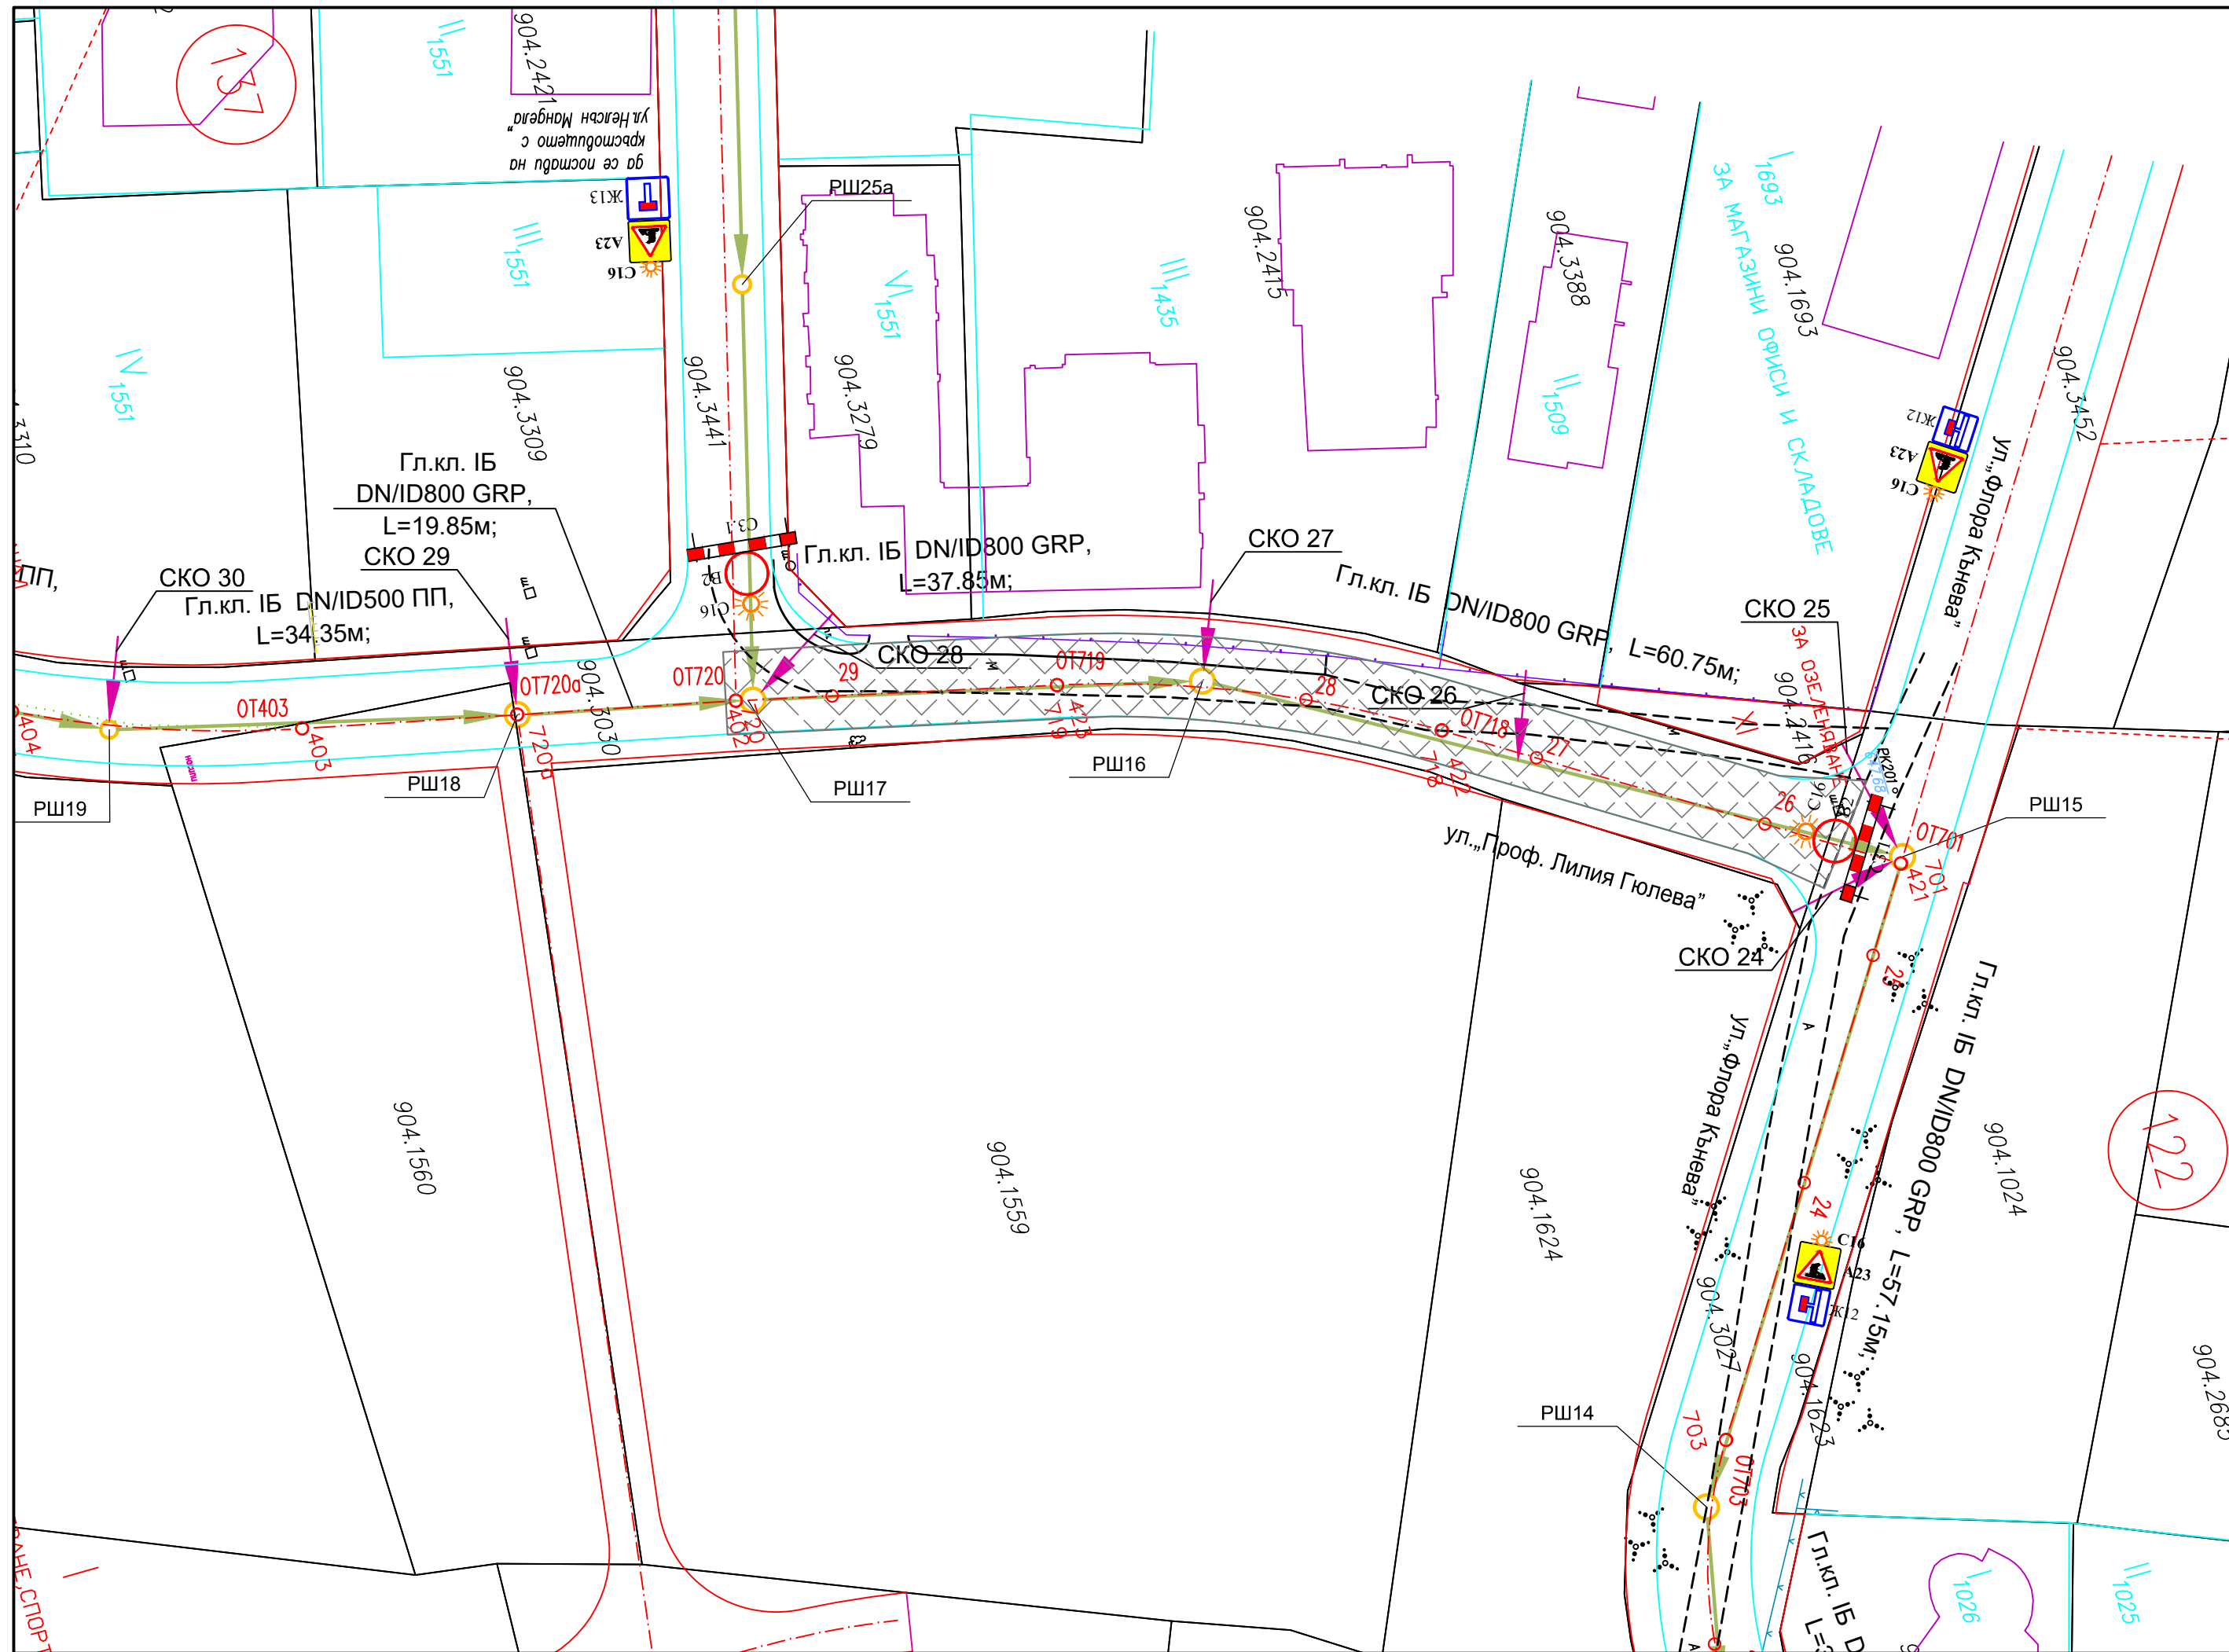

ЕВРОПЕЙСКИ СЪЮЗ
ЕВРОПЕЙСКИ СТРУКТУРНИ И
ИНВЕСТИЦИОННИ ФОНДОВЕ

Проект „ИЗГРАЖДАНЕ НА ВИК ИНФРАСТРУКТУРА В
СТОЛИЧНА ОБЩИНА“, по процедура за предоставяне на
безвъзмездна финансова помощ № BG16M1OP002-1.020, по
приоритетна ос 1 „Води“ на оперативна програма „Околна
среда 2014-2020 г.“, съфинансирана от Кохезионния фонд на
Европейския съюз

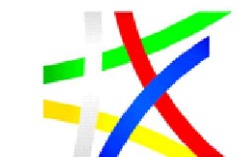

ОПЕРАТИВНА ПРОГРАМА
ОКОЛНА СРЕДА

ВЪЗЛОЖИТЕЛ



СТОЛИЧНА ОБЩИНА

ИЗПЪЛНИТЕЛ:

ДЗЗД „ЛОЗЕНЕЦ 2021“ по договор СОА22-ДГ55-67/09.02.2022г.



1407, гр. София, р-н Лозенец, ул. „Люба Величкова“ №24,
тел. +3592 962 25 35, E-mail: office@gelak.bg

ОБЕКТ:	„Изграждане на канализационна мрежа за кв. „Кръстова вада - изток“				
ЧЕРТЕЖ:	ВРЕМЕННА ОРГАНИЗАЦИЯ НА ДВИЖЕНИЕТО - VI ЕТАП				
ГЛ. ПРОЕКТАНТ:	инж.Д.Кукурина	УПРАВИТЕЛ:	инж.Г.Гелов		
ПРОЕКТАНТ:	инж.С.Тепеликян	ПРОЕКТАНТ:			
СЪГЛАСУВАЛИ			РЕВИЗИЯ:	00	
Геодезия:	инж.Р.Николов	Конструктивна:	инж.К.Давидков	ЧАСТ:	ВОБД
Канализация:	инж.Д.Кукурина	ПБ:	инж.Д.Кукурина	ФАЗА:	ТП
Геология и хидрогеология:	инж.И.Иванов	ПБЗ:	инж.Д.Славев	МАЩАБ:	1:500
				Дата:	2022г.
				Чертеж No:	06