




ВОБД - ЕТАП 4

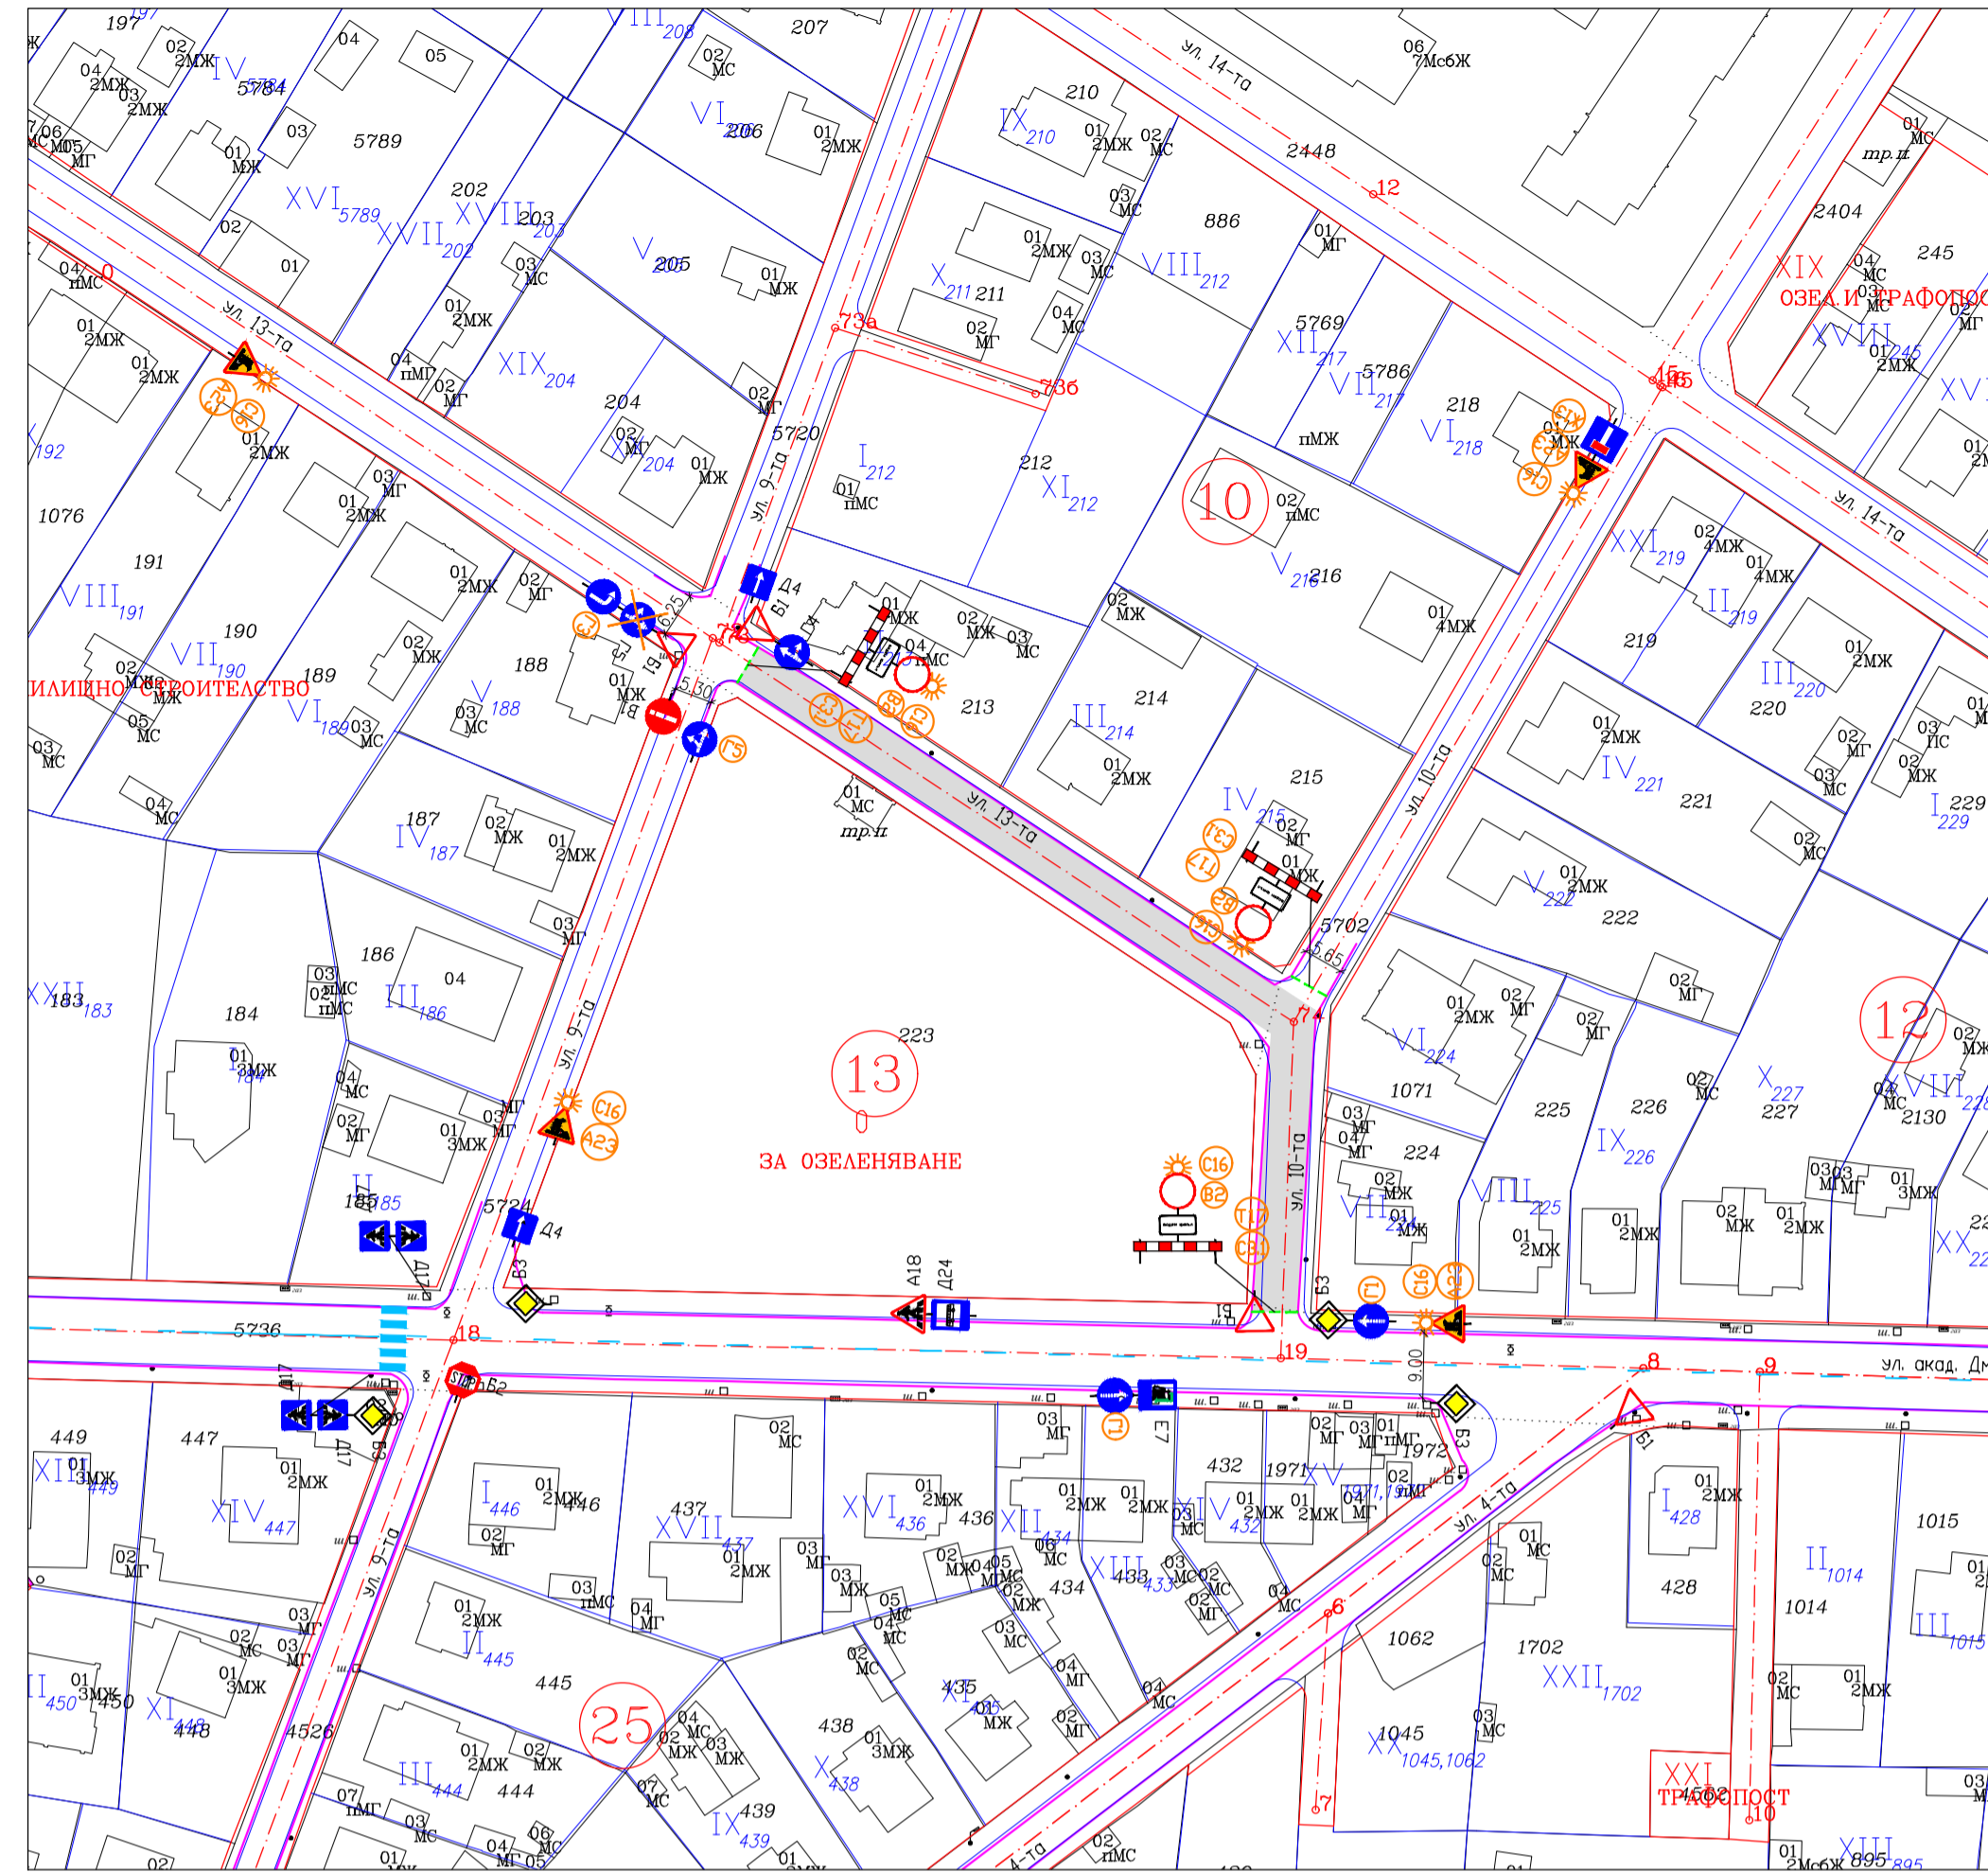


ВОБД - ЕТАП 5

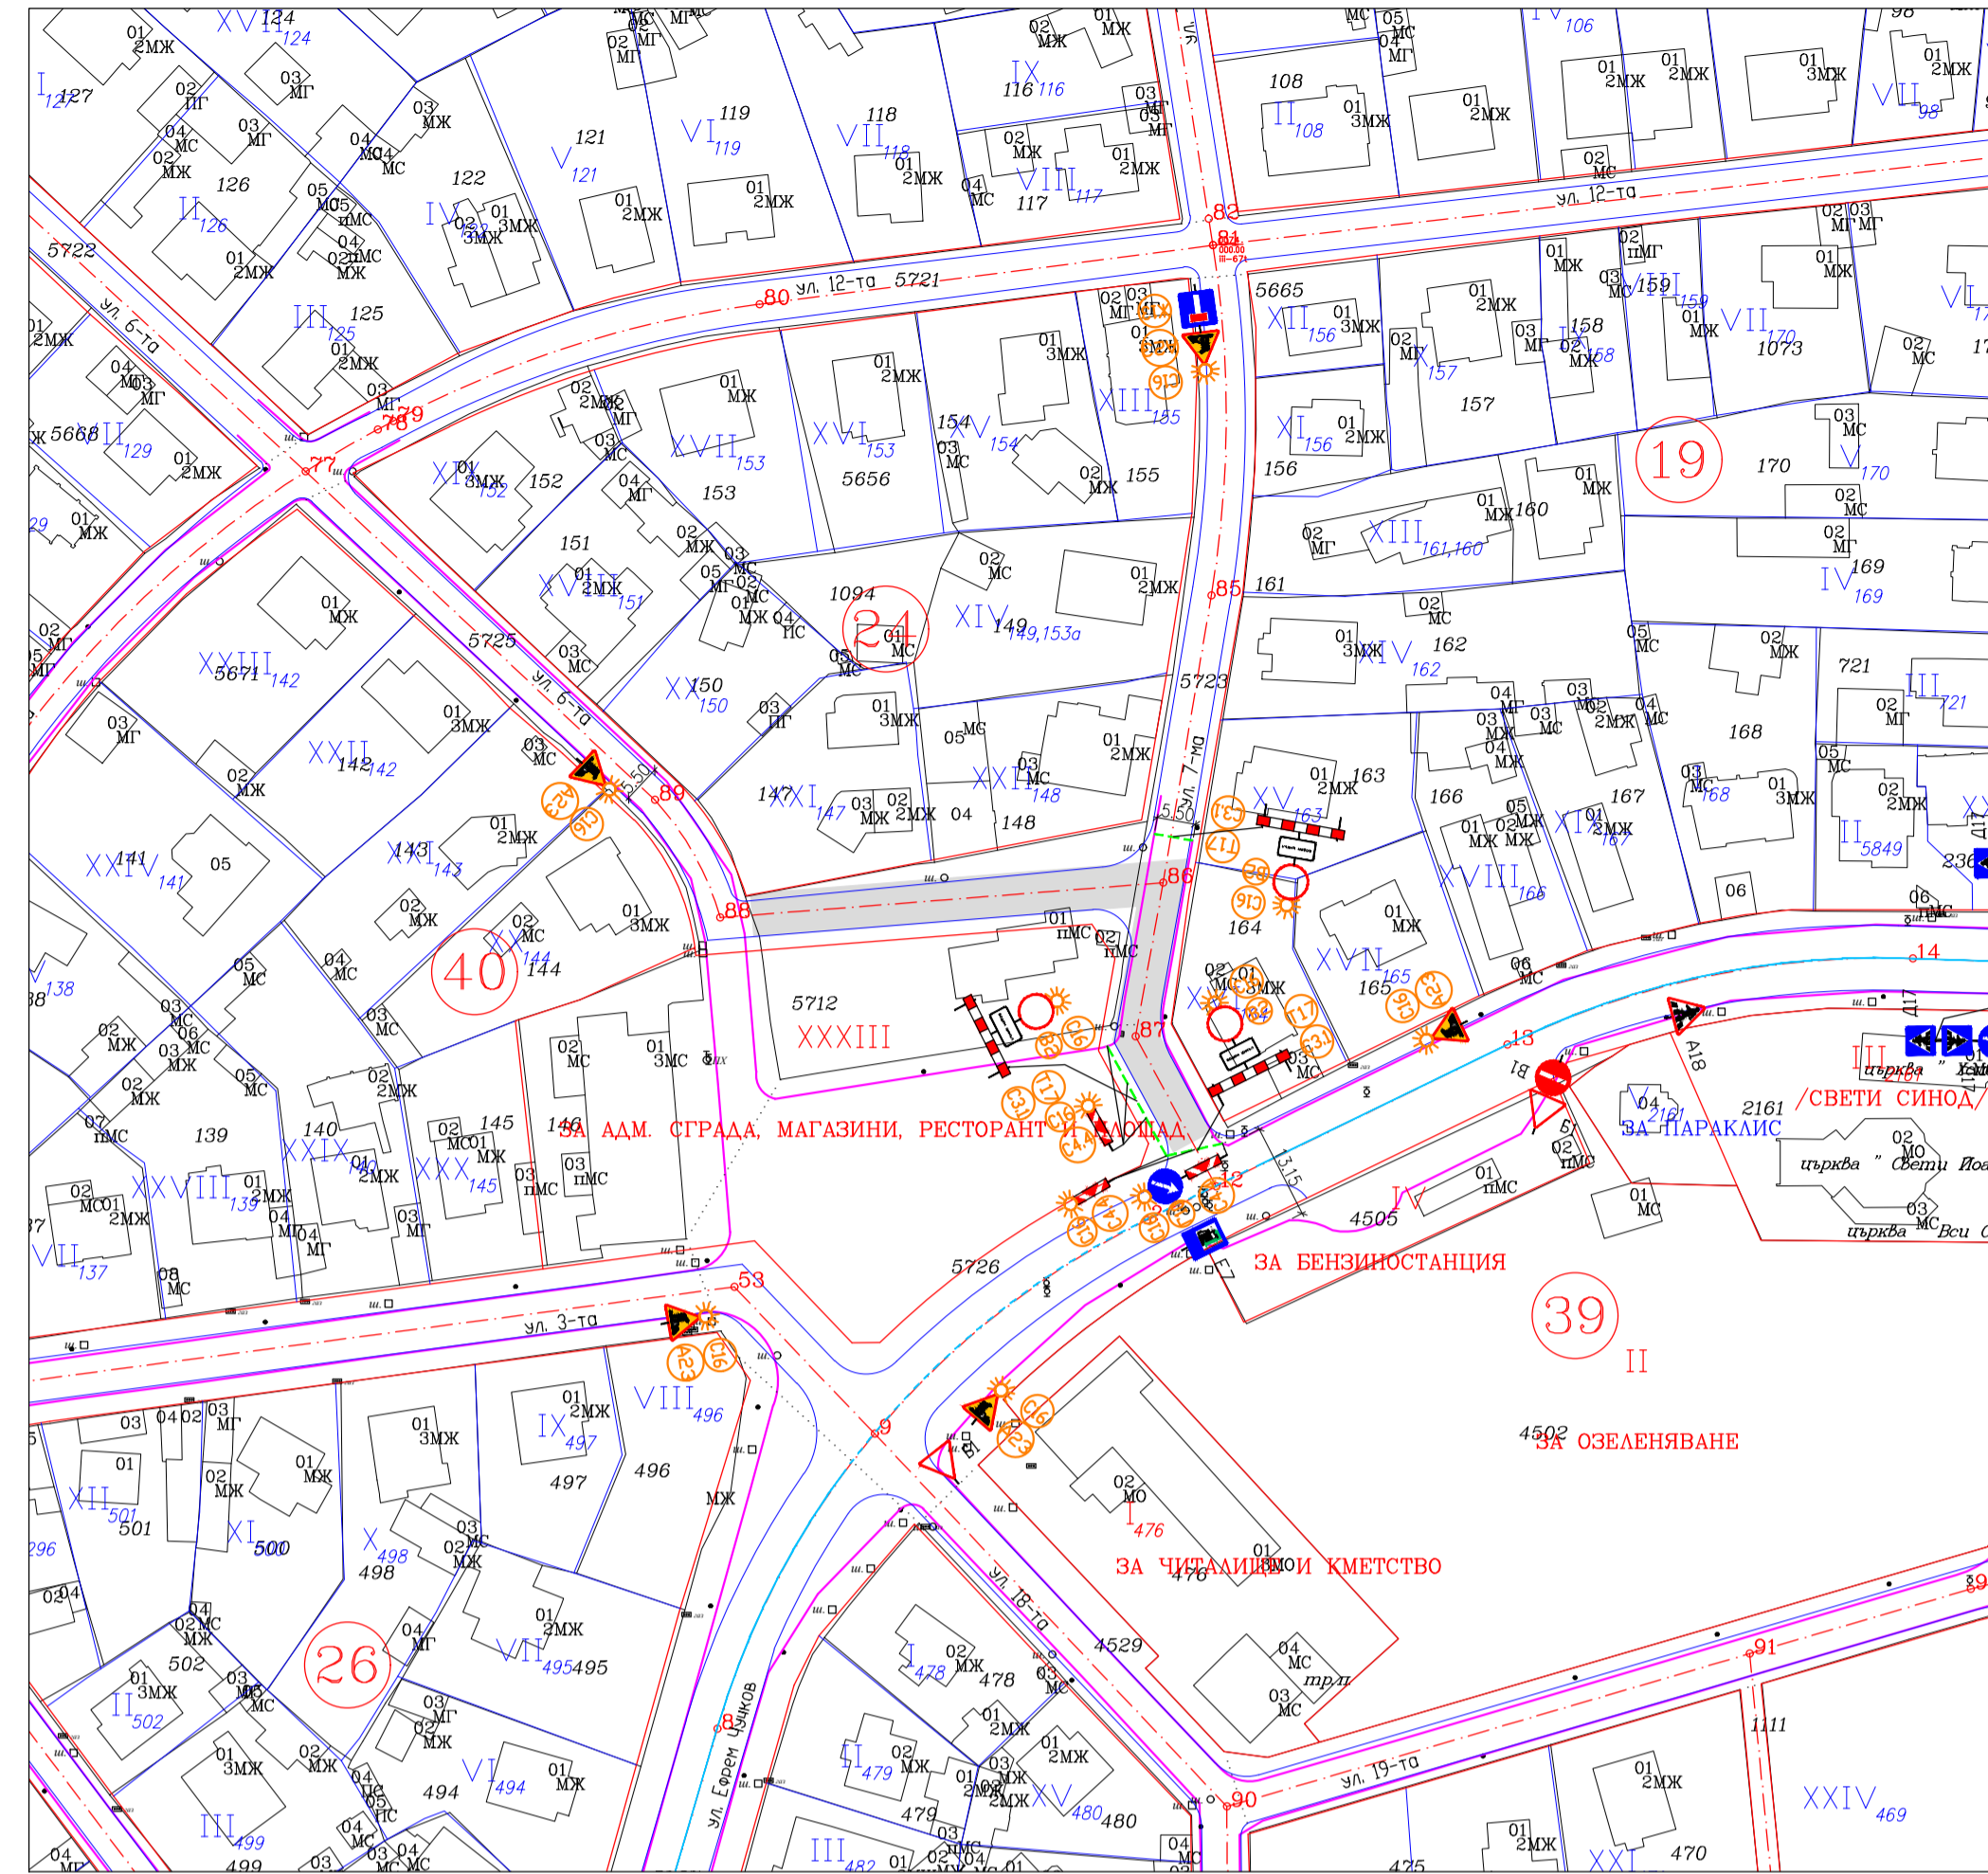



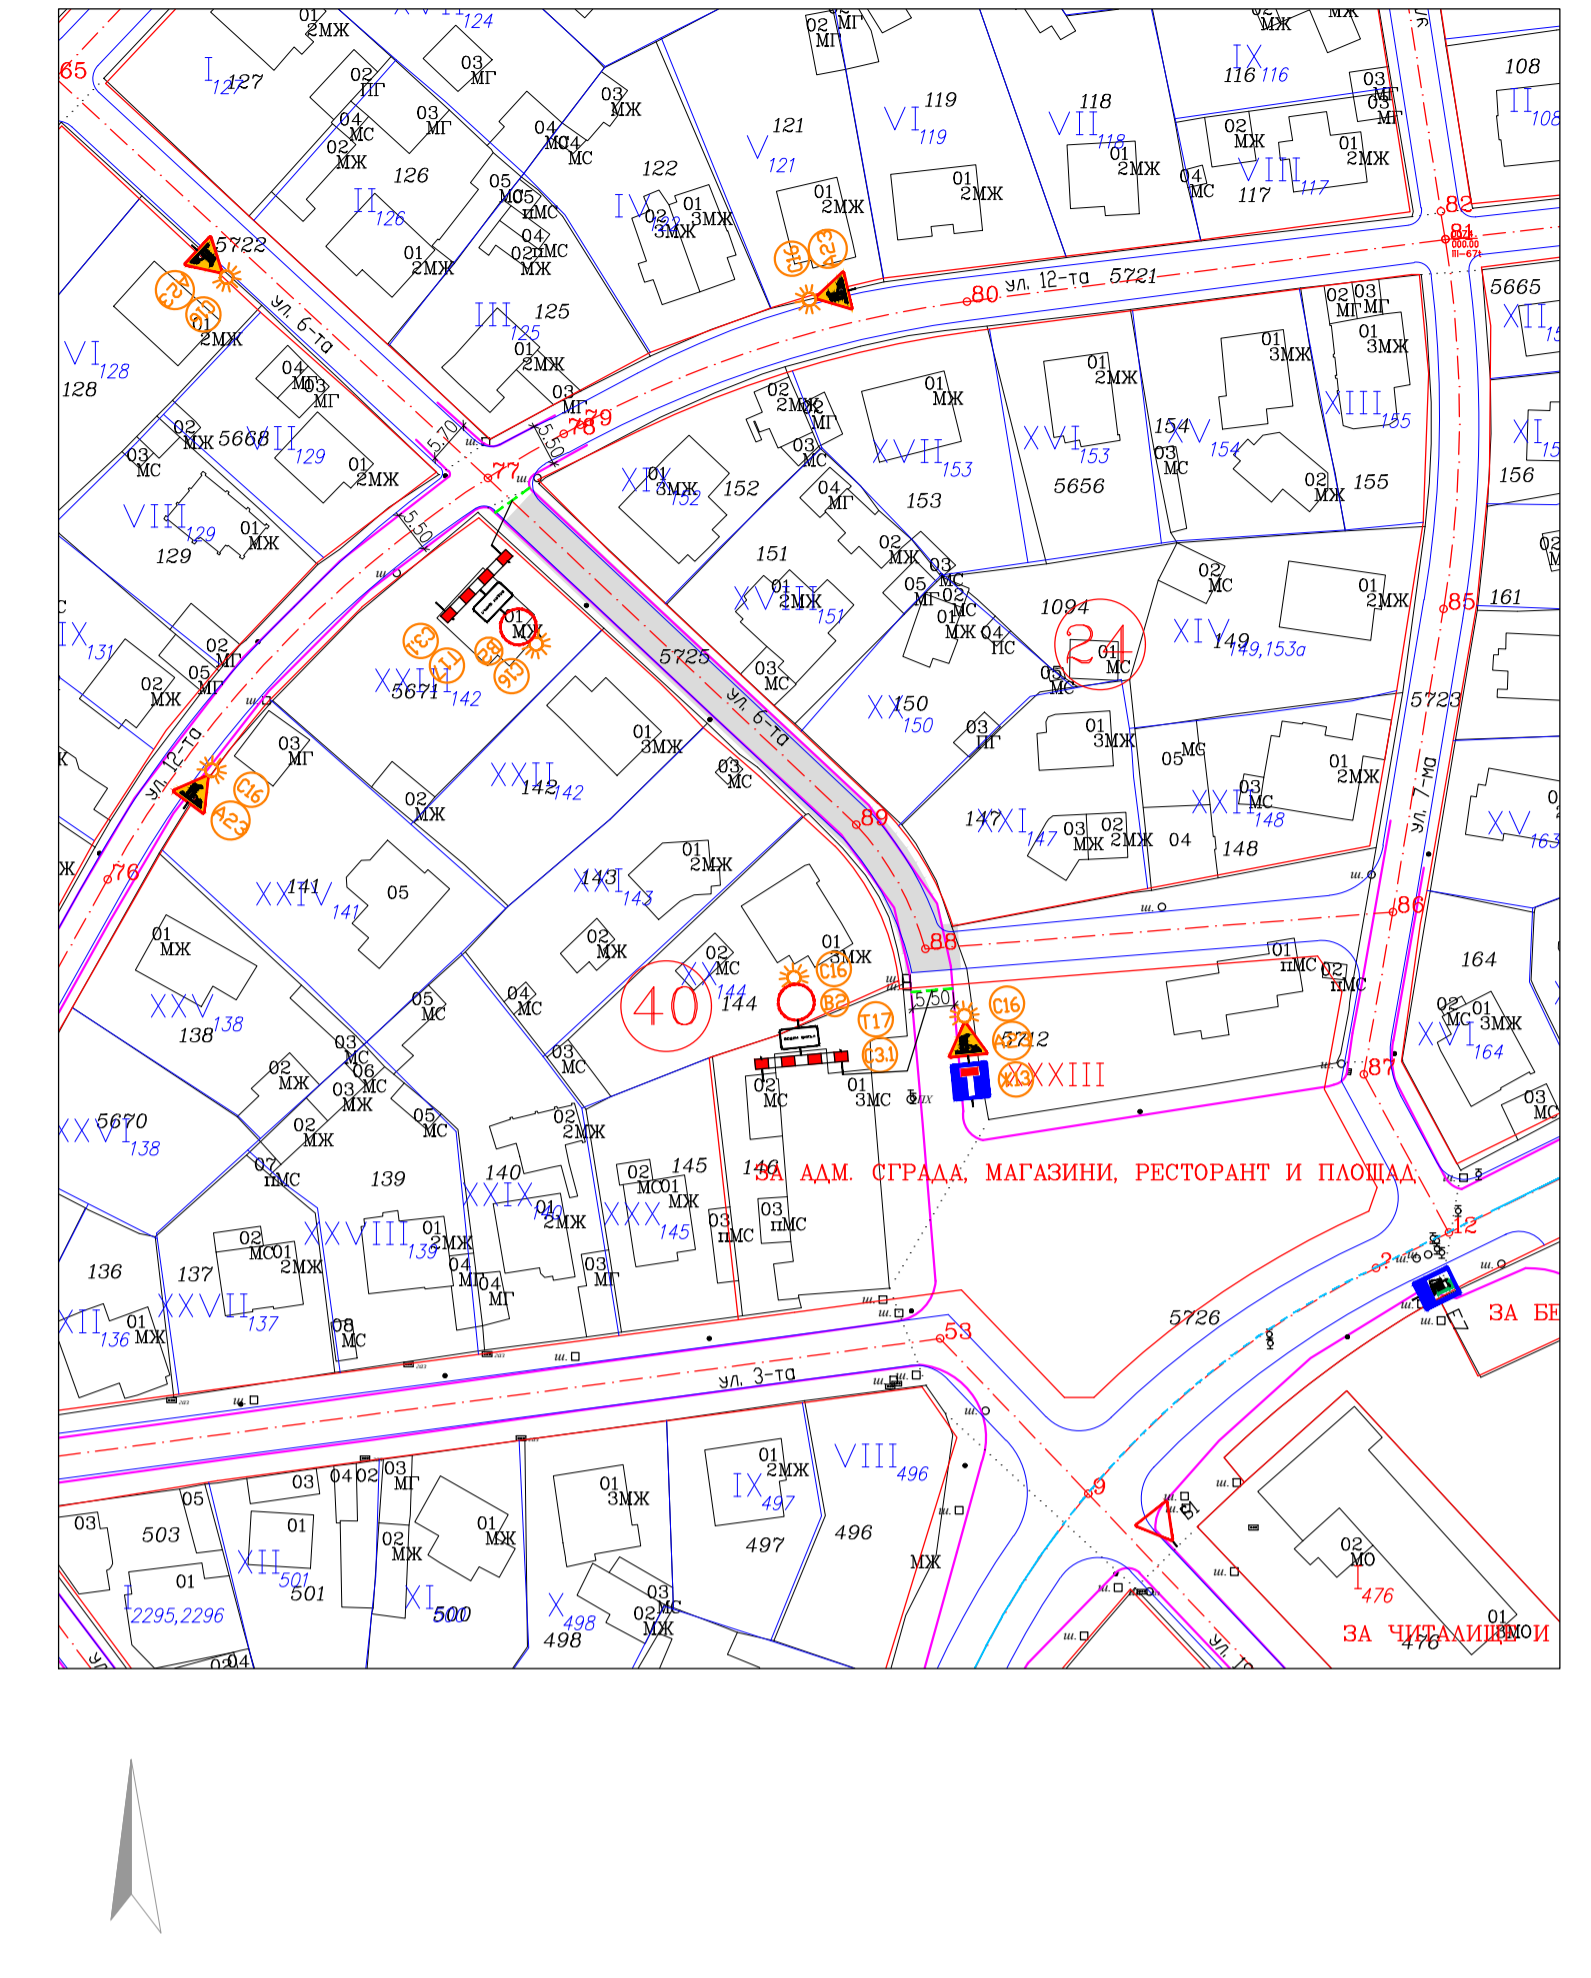

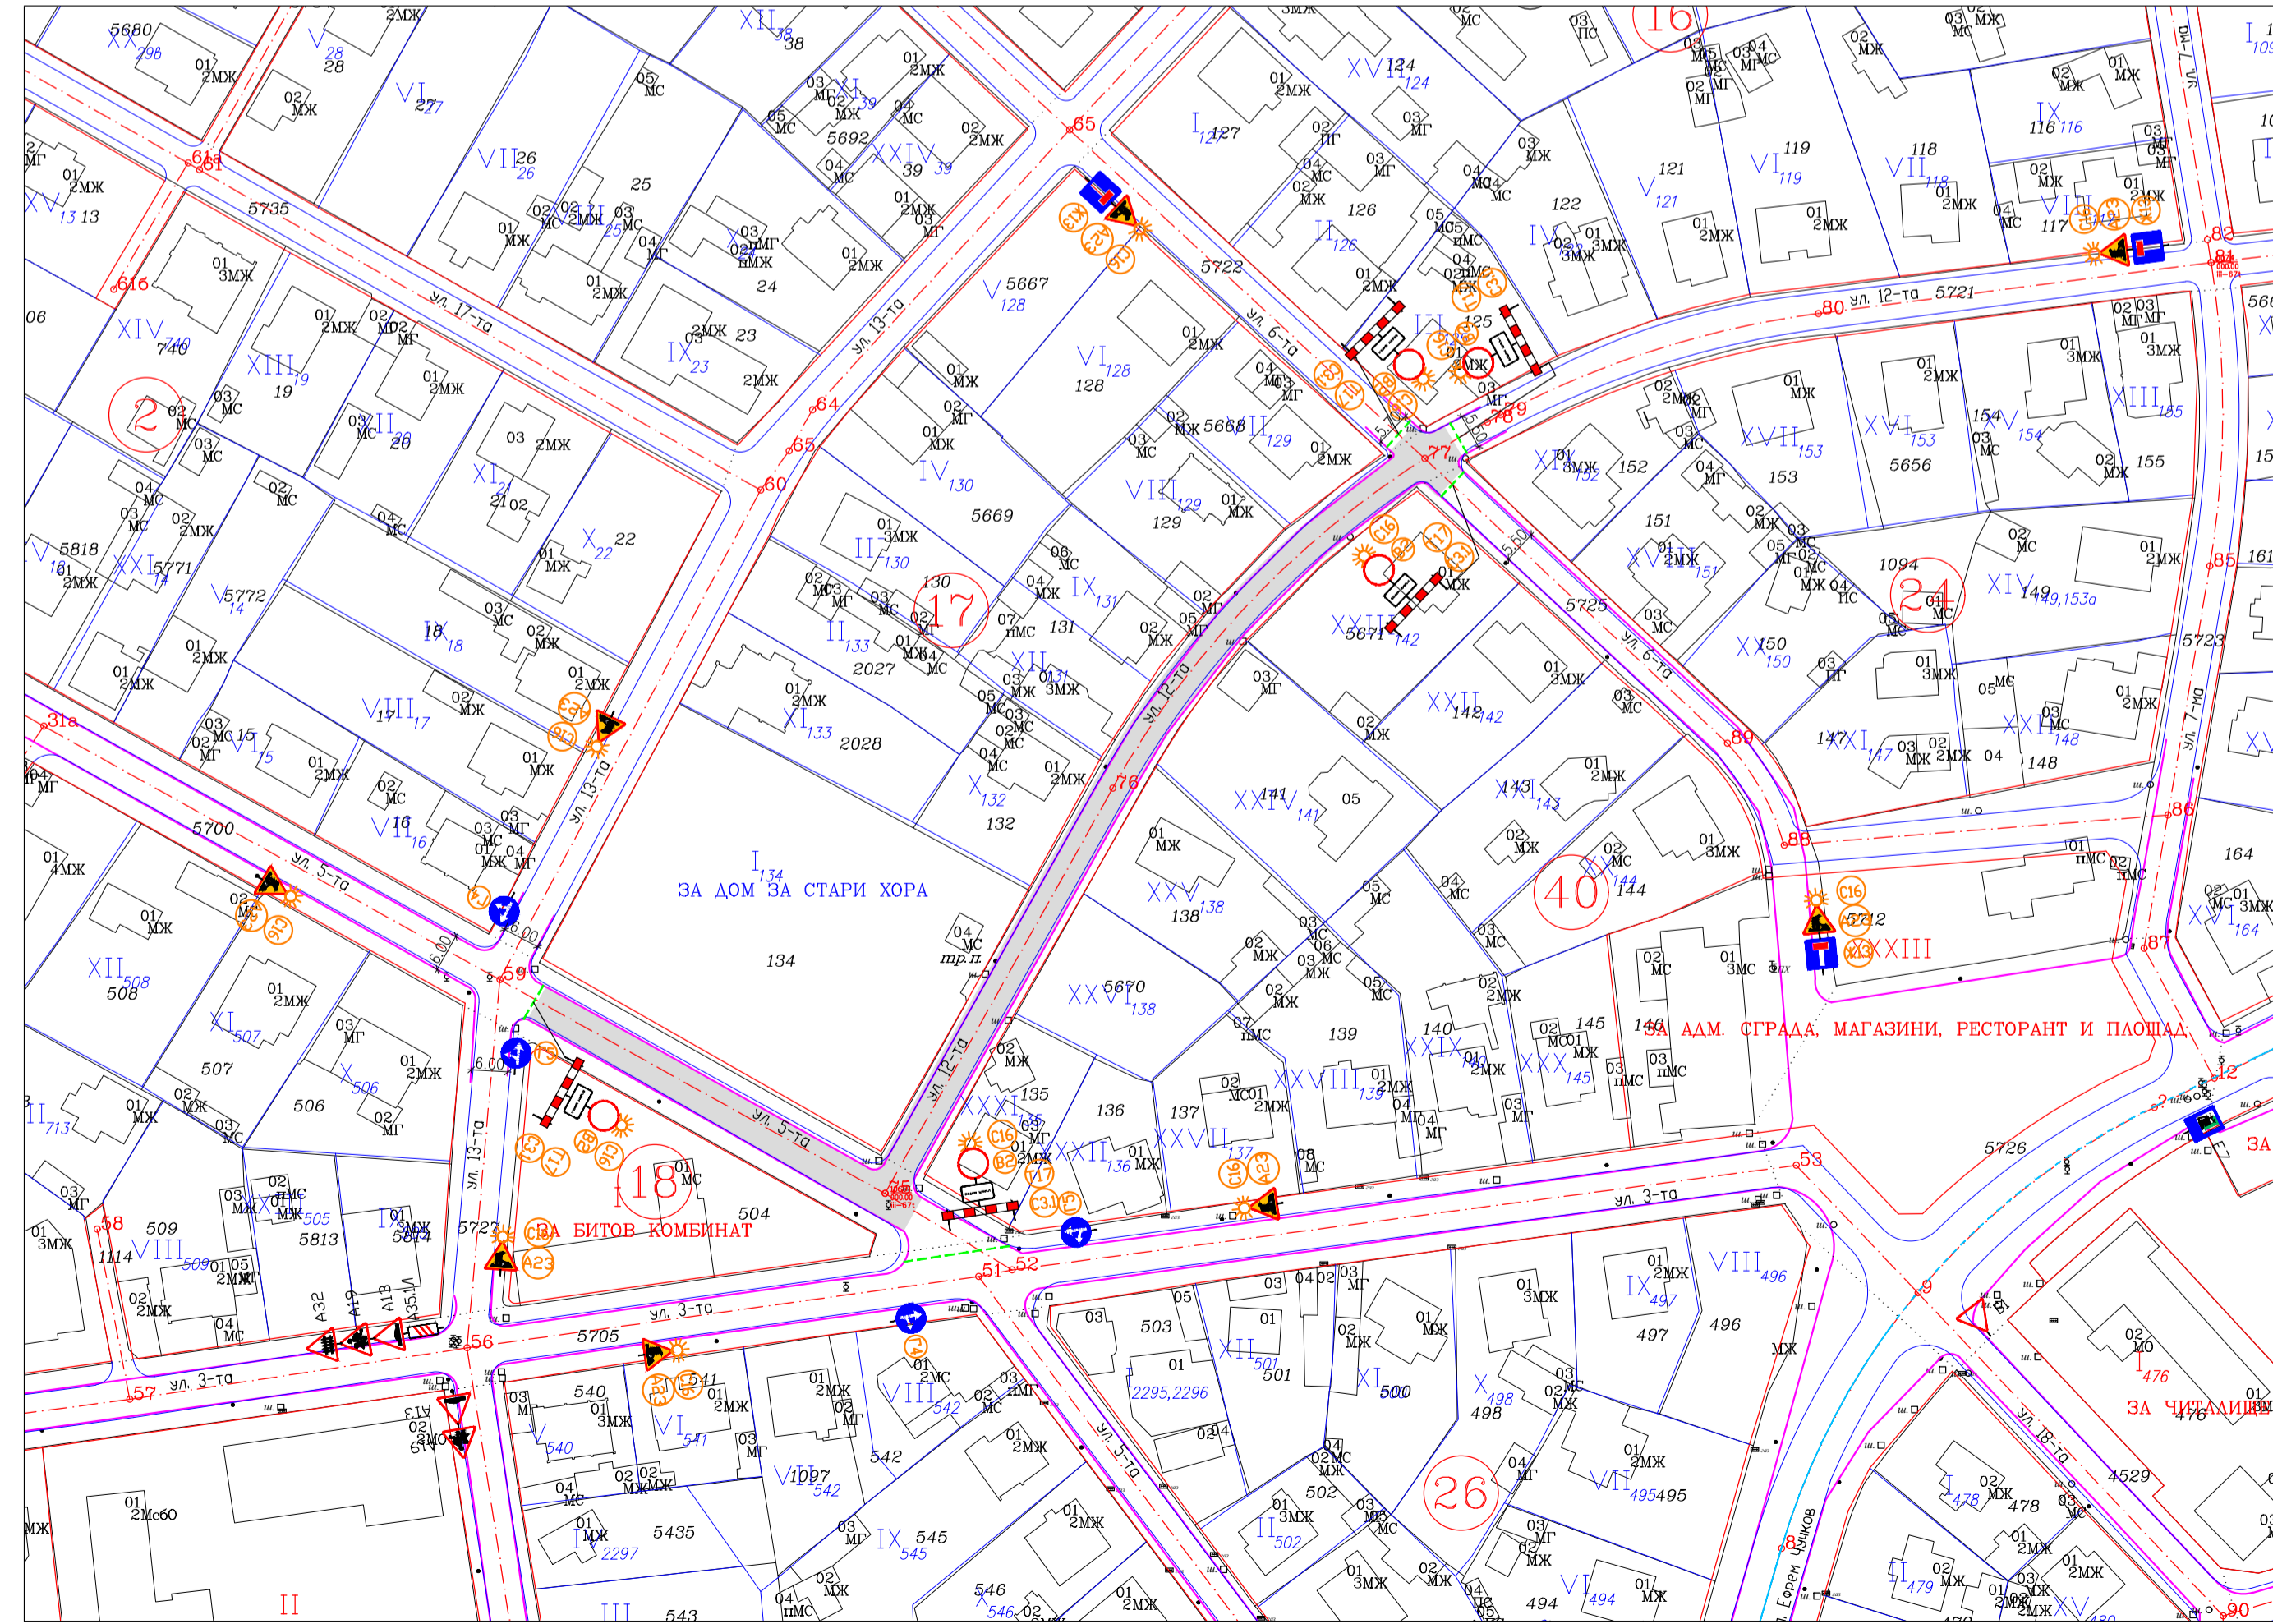



ВОБД - ЕТАП 6






ВОБД - ЕТАП 7

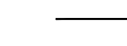

ЛЕГЕНДА:

-  B2 съществуващ пътен знак, действащ и във ВОБД
-  B2 пътен знак, недействащ във ВОБД
-  C16 пътен знак, предвиден само за ВОБД
-  работен участък за водопровод, включително фрезозане, изкоп, ВиК връзки, възстановяване настилка
-  затваряне работен участък
-  регулационни линии
-  кадастрални граници
-  бордюрна линия /край асфалт/ по геодезическа снимка

 ЕВРОПЕЙСКИ СЪЮЗ КОЕЗИОНЕН ФОНД		 ФОНД НА ФОНДОВЕТЕ ОПЕРАТИВНА ПРОГРАМА "РАЗВИТИЕ И РЕГИОНАЛНО РАЗВИТИЕ" РЕПУБЛИКА БЪЛГАРИЯ		 ОКОЛНА СРЕДА	
ПРОЕКТ: "Изграждане на ВиК инфраструктура в Столична община", договор за безвъзмездна финансова помощ № Д-34-1/01.02.2022. "Изграждане на ВиК инфраструктура в Столична община", финансиран от ЕС и правителството на Република България, чрез Оперативна програма "Околна среда 2014-2020".					
ИЗПЪЛНИТЕЛ: Обединение "Връбница М 2021" гр.Етрополе, ул. "Асенювска" №7 e-mail: maridel_etropole@abv.bg			ВЪЗЛОЖИТЕЛ: СТОЛИЧНА ОБЩИНА гр.София, ул. "Московска" №33 Съгласувал Възложителят: ДОГОВОР № СОА22-ДГ55-107/02.
Проектант: инж. Х. Христов		ОБЕКТИ: Инженеринг – проектиране и строителство на обект "Доизграждане на канализационната мрежа на кв. "Обеля", р-н "Връбница"			
Геодезия: инж. Ст. Стратиев		част: Пътна и ВОБД фаз: Технически проект			
ПБ: инж. Ст. Кирчев		ЧЕРТЕЖ: ВОБД ОБЕЛЯ - ЕТАПИ 4, 5, 6 и 7			
Канализация: инж. Д. Добрев		част: Пътна и ВОБД фаз: Технически проект			
Конструктивна: инж. П. Златев		ЧЕРТЕЖ: ВОБД ОБЕЛЯ - ЕТАПИ 4, 5, 6 и 7			
Геология: инж. геол. Б. Мартинов		част: Пътна и ВОБД фаз: Технически проект			
Електротехн.: инж. М. Рудорски		ЧЕРТЕЖ: ВОБД ОБЕЛЯ - ЕТАПИ 4, 5, 6 и 7			
Газоснабдяване: инж. Р. Райков		част: Пътна и ВОБД фаз: Технически проект			
печат и подпис за оценя на съвът на инвестиционния проект					
версия: 01		мащаб: 1:1000		Черт. № 32	
печат и подпис на проектанта					
Представяващ обединението:		Д. Николов		Дата: 2022г.	
*Това документ е създаден и издаден в електронен формат чрез електронно подписване на безвъзмездна финансова помощ № Д-34-1/01.02.2022. "Изграждане на ВиК инфраструктура в Столична община", който се изпълнява с финансовата подкрепа на Европейския фонд за регионално развитие, Кооперативна програма "Околна среда 2014-2020".					